


Зонирование 1 этаж

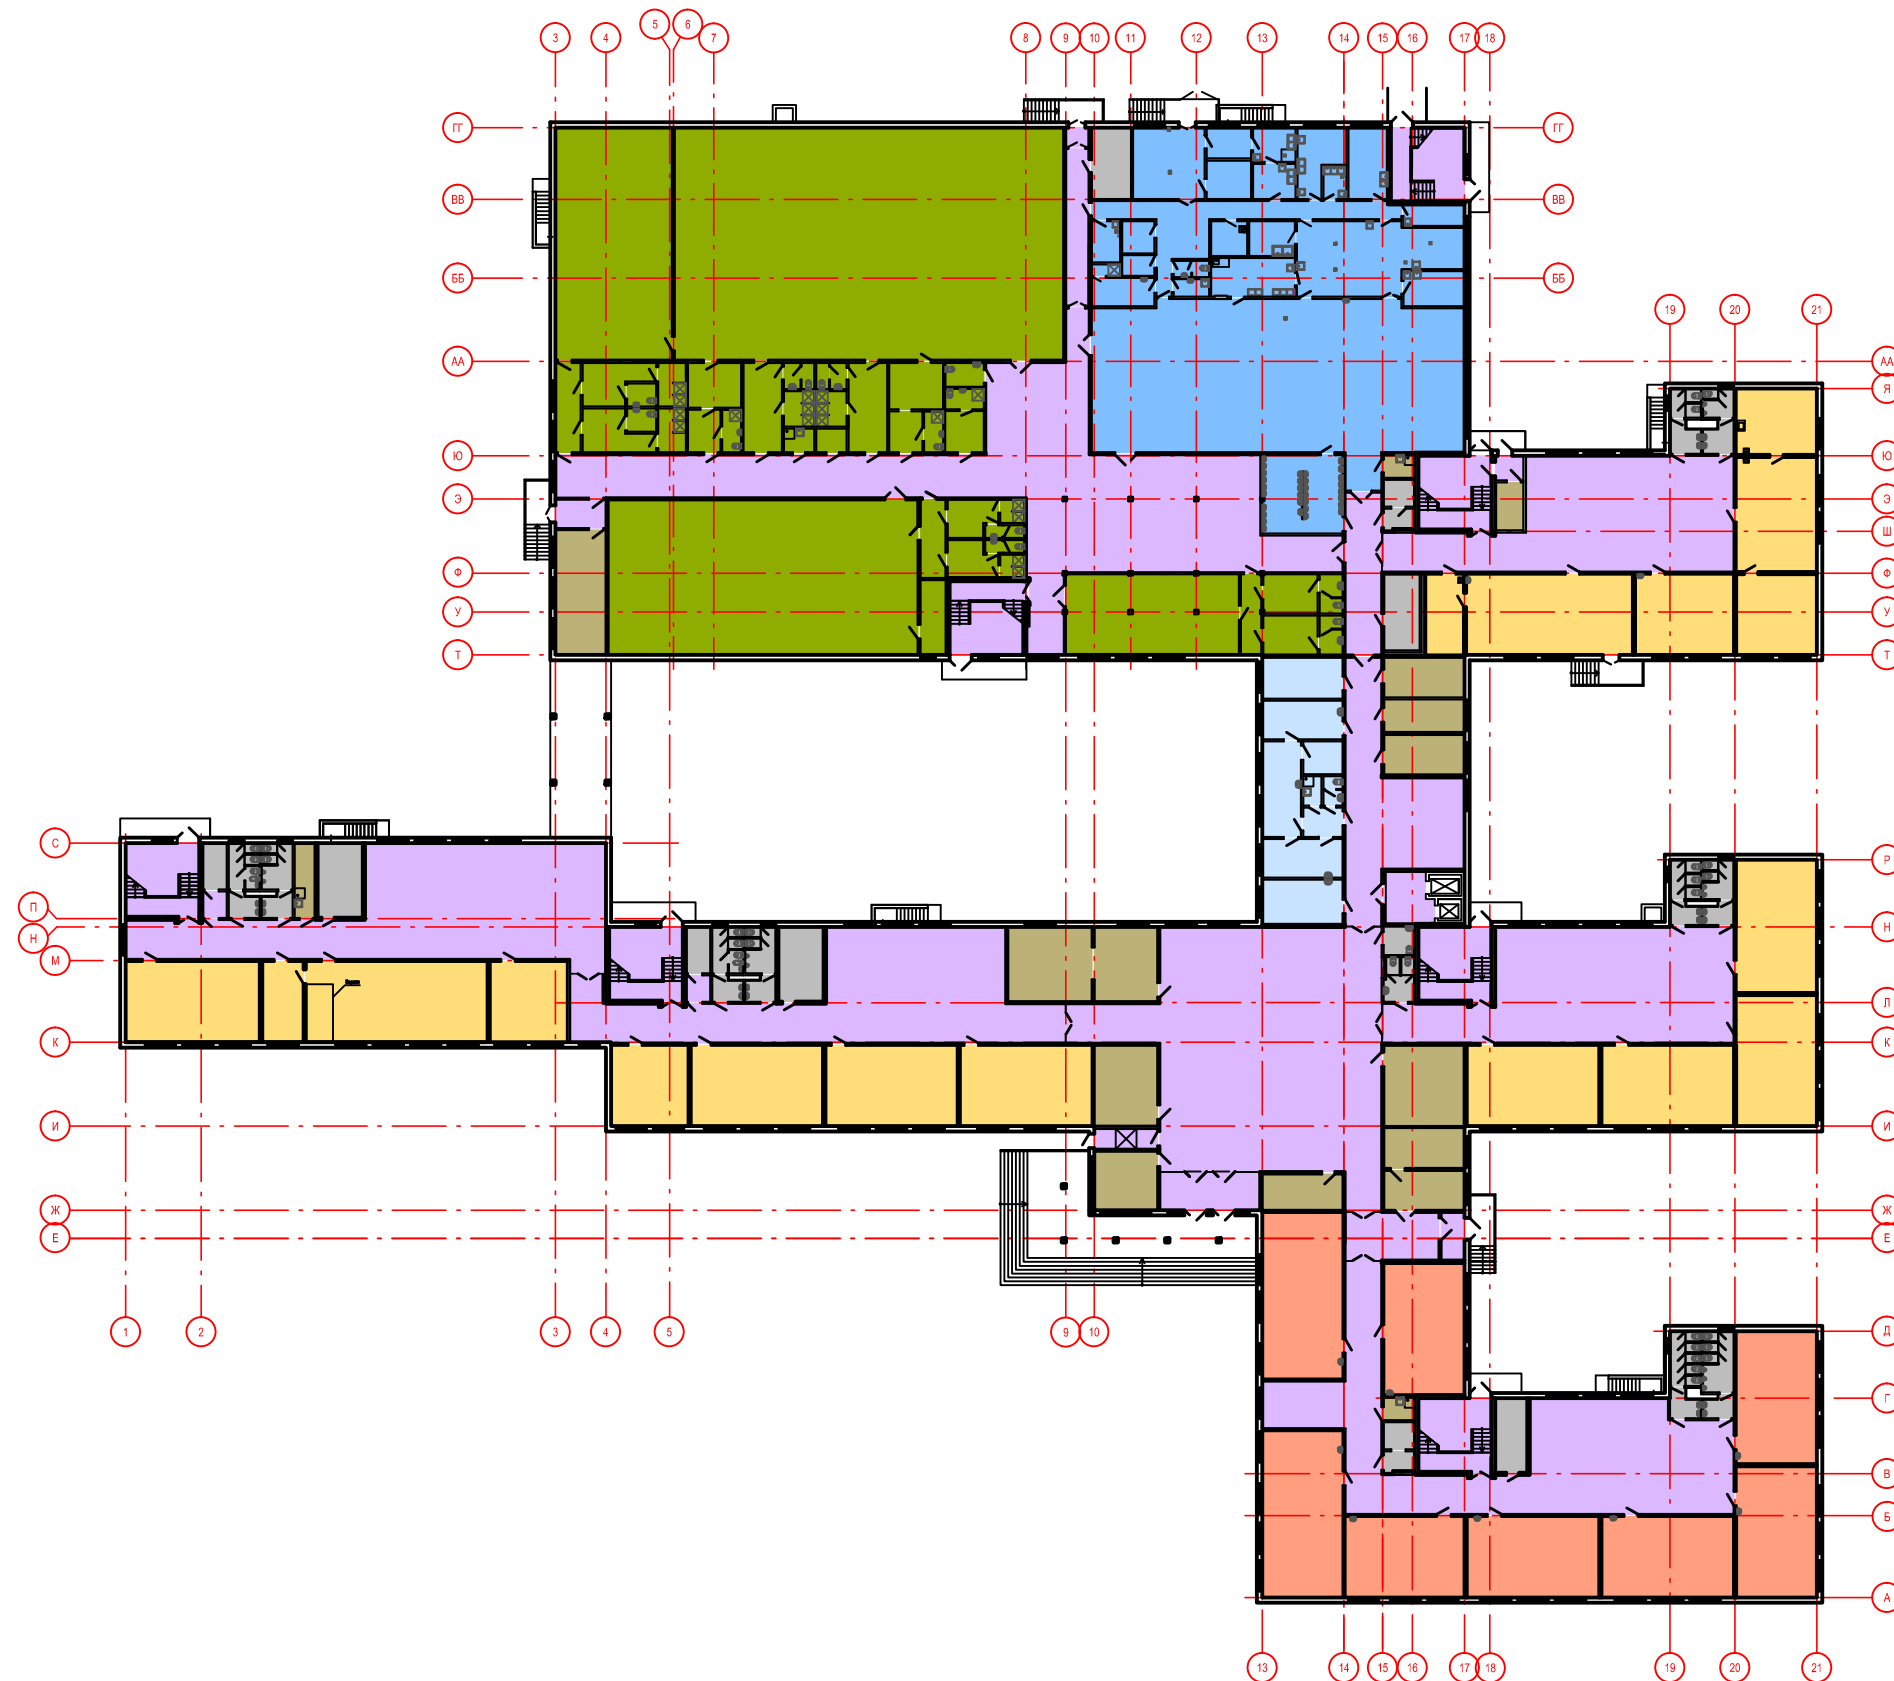

Условные обозначения

- Зона начальных классов
- Физкультурно оздоровительная зона
- Блок питания
- Медицинский блок
- Коридоры и рекреации, лестничные клетки
- Административная и хозяйственная зона
- Учебная зона
- Технические помещения, санитарные узлы

Строительство школы на 1225 мест по адресу:
Великий Новгород, ул. Ворошилова, микрорайона 1 города



Открытое акционерное общество
"Институт НОВГОРОДГРАЖДАНПРОЕКТ"