



Фасады


Фасад А - ГГ

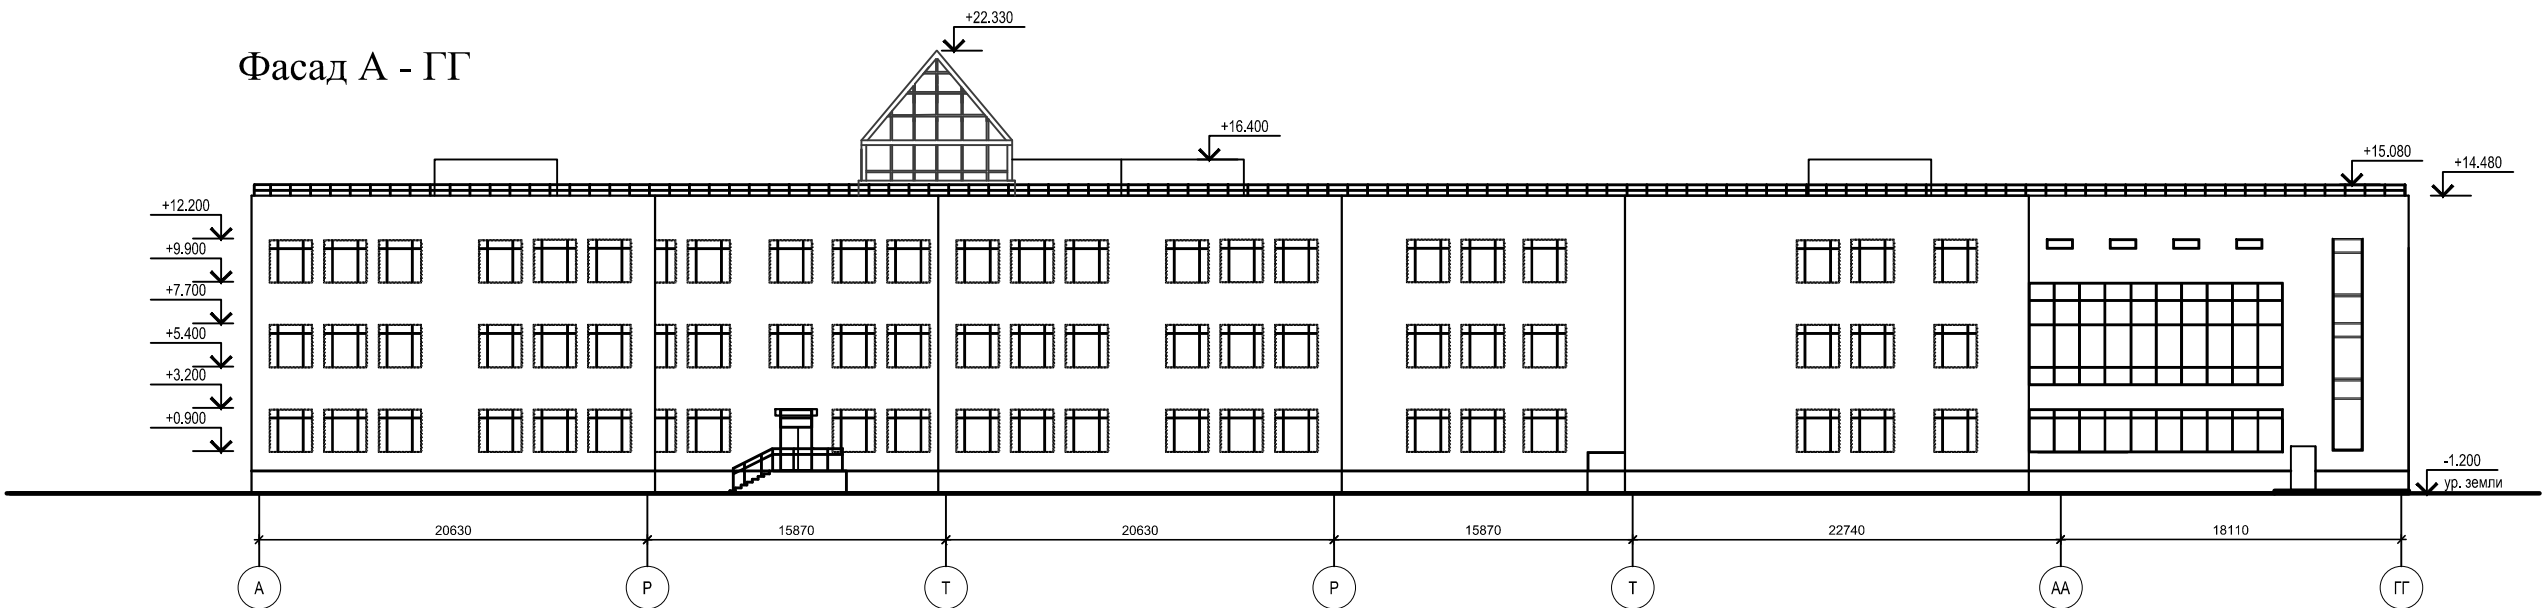

Фасад 1-21

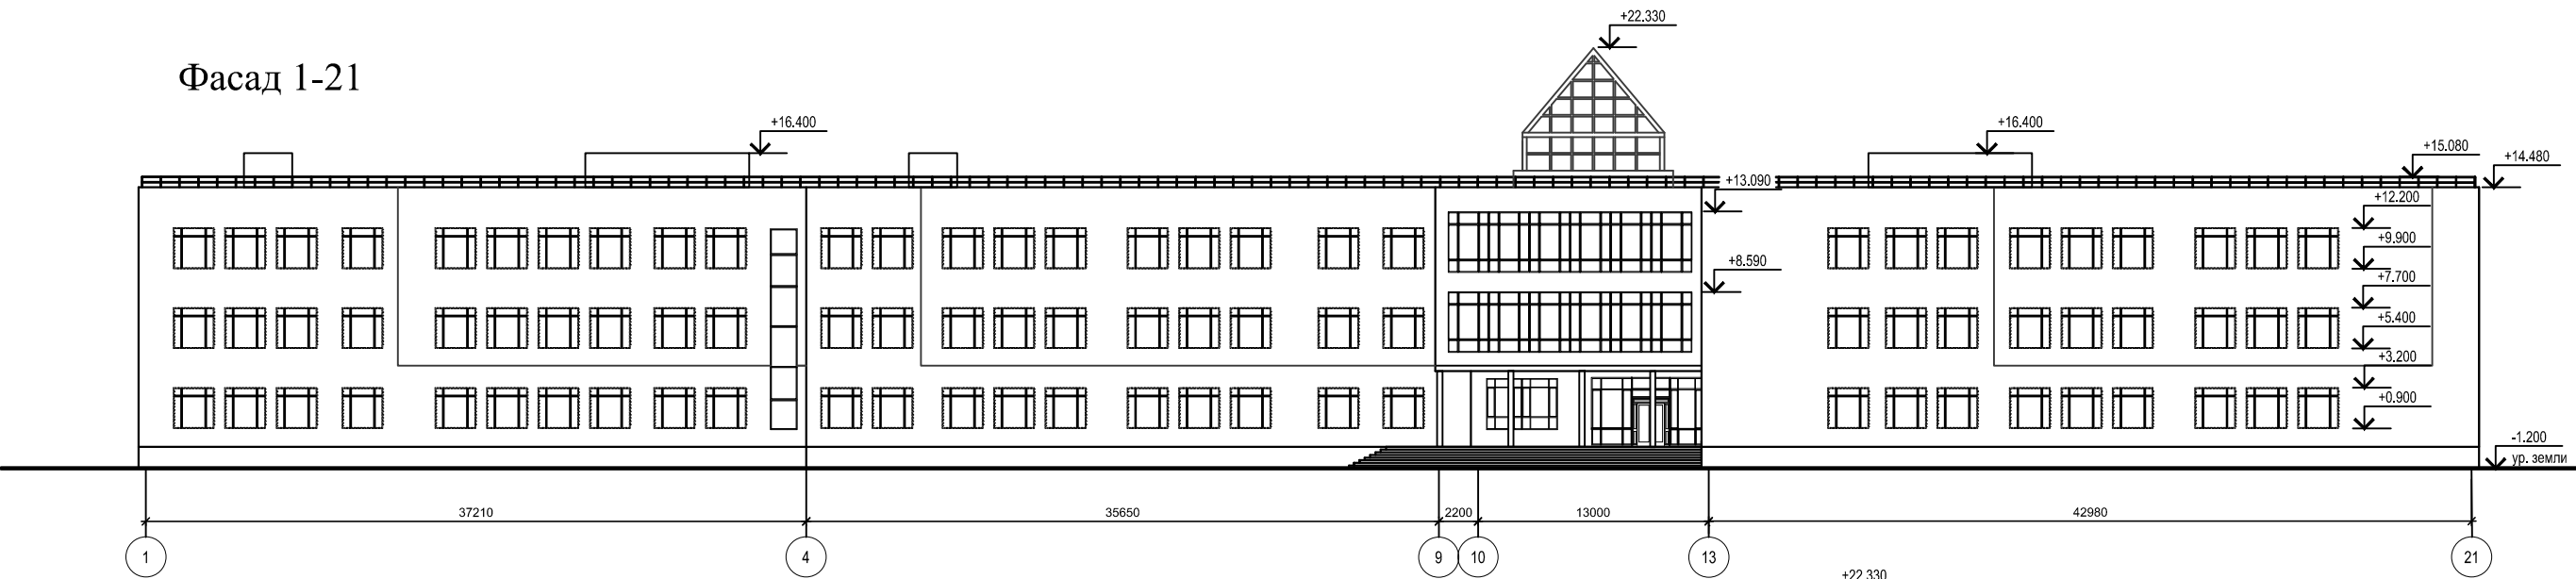

Фасад ГГ - А

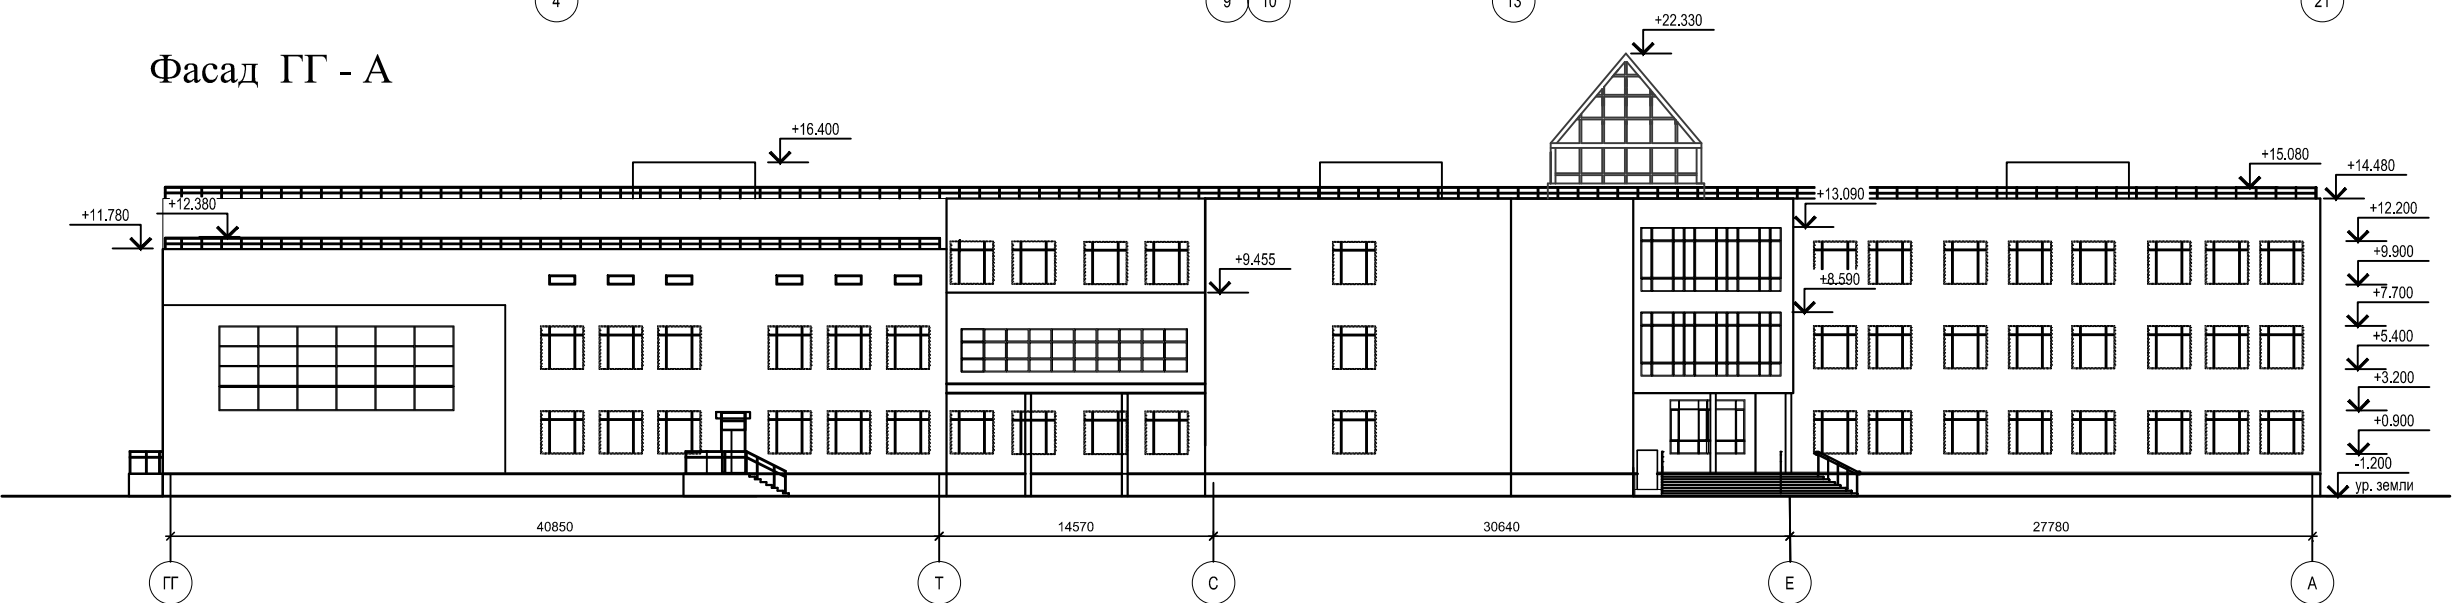

Строительство школы на 1225 мест по адресу:
Великий Новгород, ул. Ворошилова, микрорайона 1 города



Открытое акционерное общество
"Институт НОВГОРОДГРАЖДАНПРОЕКТ"