


УСЛОВНЫЕ ОБОЗНАЧЕНИЯ И ИЗОБРАЖЕНИЯ	
Наименование изображения	Условное графическое обозначение и изображение
Граница благоустройства в пределах отведенного участка	
Условная граница благоустройства вне отведенного участка	
Зона действия публичного сервитута	
Асфальто-бетонное покрытие проездов	
Асфальто-бетонное покрытие тротуаров	
Покрытие из тротуарных плит (тип 1Ш5 ГОСТ 17608-91)	
Проектируемый бортовой камень /дороги, проезды/	
Проектируемый бортовой камень /дорожки, тротуары/	
Демонтируемые инженерные сети	
Металлическое ограждение (ограждение совпадающее с границей участка условно не показано)	
Велопарковка	

КООРДИНАТЫ ТОЧЕК РАЗБИВОЧНОГО БАЗИСА		
T1 2182066.12 580143.45	T2 2182106.08 580127.63	T3 2182140.54 580214.68

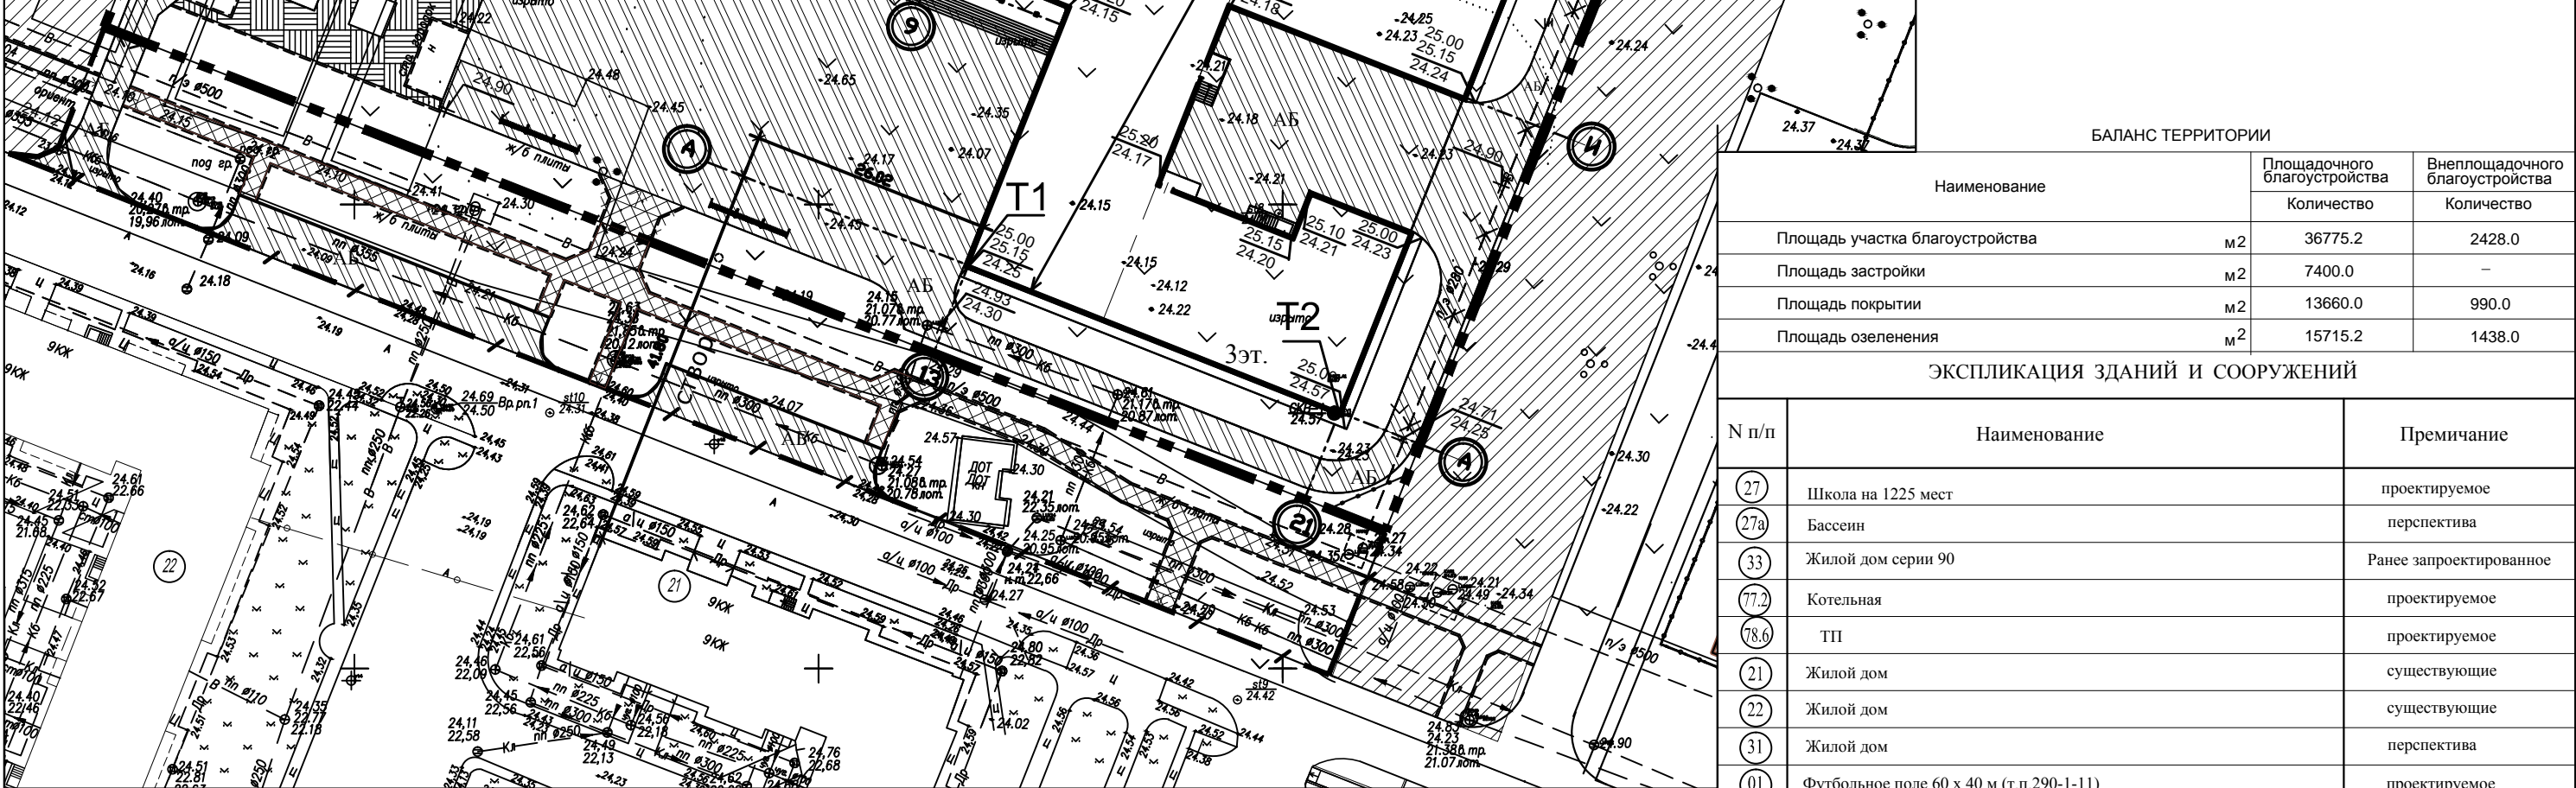

ОБЪЕМЫ РАБОТ ПО БЛАГОУСТРОЙСТВУ				ОБЪЕМЫ РАБОТ ПО БЛАГОУСТРОЙСТВУ					
№п/п	Наименование	Площадочного благоустройства	Внеплощадочного благоустройства	№п/п	Наименование	Площадочного благоустройства	Внеплощадочного благоустройства		
		Количество	Количество			Количество	Количество		
1	Асфальто-бетонное покрытие проездов (АБ)	м2	6106.0	583.0	12	Газон травосмесь Спортивная	м2	2925.0	—
2	Асфальто-песчаное покрытие тротуаров (АП)	м2	1735.0	407.0	13	Металлическое ограждение h=1.8м (ООО "СДК")	п.м.	815.0	—
3	Покрытие из тротуарных плит ГОСТ 17608-91 тип 1Ш5	м2	453.0	—	14	Ворота металлические распашные шир.3,5м (ООО "СДК")	шт.	4	—
4	Бортовой камень БР 100.30.15	м.п.	250.0	57.0	15	Ворота металлические распашные шир.6,0м (ООО "СДК")	шт.	1	—
5	Бортовой камень БР 300.30.15	м.п.	990.0	140.0	16	Калитка металлическая шир.1,5м (ООО "СДК")	шт.	2	—
6	Бортовой камень БР 100.20.8 (АП/плитка)	м.п.	660.0/140.0	345.0	17	Велопарковка на 12 мест "Glav Zabor"	шт.	6	—
7	Покрытие бетонное (отмостка расход элементов на 3п.м: сетка С1=1шт.=9,5кг.Бетон кл.В15, F/50/-0/345м)	м2	500.0	—	18	Деревья	шт.	20	—
8	Асфальтовое покрытие (В-2 СП31-115-2006)	м2	589.0	—	19	Кустарник : рядовая/групповая	шт.	4500/50	—
9	Песчаное покрытие (крупнозернистый песок ф.р.не более 5мм)	м2	360.0	—	20	Газон/цветник	шт.	15190/150	—
10	Покрытие песчано-гравийная смесь	м2	1155.0	—	21	Скамья/урна	шт.	13/4	—
11	Покрытие из резиновой крошки "Мастерспорт" /покрытие "мастер-файбер"/	м2	3296.0	—					

02	Круговая легкоатлетическая беговая дорожка 250 м (т.п.290-1-11)	проектируемое
03	Сектор для прыжков в длину с разбега	проектируемое
04	Места приземления для прыжков высоту (т.п.290-1-11)	проектируемое
05	Площадка для баскетбола 27 х 15 м, совмещенная с площадкой для игры для волейбола 18 х 9 м (т.п.290-1-11)	проектируемое
06	Спортивная площадка для подготовки к выполнению нормативов "ТЮ" детьми школьного возраста. 1 - V ступень от 6 до 17 лет.	проектируемое
07	Спортивно-игровой городок для групп продленного дня	проектируемое
08	Комплекс площадок для подвижных игр и обще-развивающих упражнений для детей 1 -х классов	проектируемое
09	Площадка для подвижных игр и общеукрепляющих упражнений для 2 - 4 классов	проектируемое
10	Площадка для подвижных игр и общеукрепляющих упражнений для 5 - 9 классов	проектируемое
011	Гимнастическая площадка для 10 - 11 классов	проектируемое
012	Прямая легкоатлетическая беговая дорожка 110 м	проектируемое
013	Хозяйственная площадка с мусоросборниками	проектируемое
014	Возможное прохождение лыжной трассы в зимнее время	проектируемое

БАЛАНС ТЕРРИТОРИИ		
Наименование	Площадочного благоустройства Количество	Внеплощадочного благоустройства Количество
Площадь участка благоустройства	м2 36775.2	2428.0
Площадь застройки	м2 7400.0	—
Площадь покрытия	м2 13660.0	990.0
Площадь озеленения	м2 15715.2	1438.0
ЭКСПЛИКАЦИЯ ЗДАНИЙ И СООРУЖЕНИЙ		
N п/п	Наименование	Премичание
27	Школа на 1225 мест	проектируемое
27a	Бассейн	перспектива
33	Жилой дом серии 90	Ранее запроектированное
77.2	Котельная	проектируемое
78.6	ТП	проектируемое
21	Жилой дом	существующие
22	Жилой дом	существующие
31	Жилой дом	перспектива
01	Футбольное поле 60 x 40 м (т.п.290-1-11)	проектируемое
02	Круговая легкоатлетическая беговая дорожка 250 м (т.п.290-1-11)	проектируемое
03	Сектор для прыжков в длину с разбега	проектируемое
04	Места приземления для прыжков ввысоту (т.п.290-1-11)	проектируемое
05	Площадка для баскетбола 27 x 15 м, совмещенная с площадкой для игры для волейбола 18 x 9 м (т.п.290-1-11)	проектируемое
06	Спортивная площадка для подготовки к выполнению нормативов "ГТО" детьми школьного возраста. 1 - V уровень от 6 до 17 лет.	проектируемое
07	Спортивно-игровой городок для групп продленного дня	проектируемое
08	Комплекс площадок для подвижных игр и обще-развивающих упражнений для детей 1 -х классов	проектируемое
09	Площадка для подвижных игр и общеукрепляющих упражнений для 2 - 4 классов	проектируемое
010	Площадка для подвижных игр и общеукрепляющих упражнений для 5 - 9 классов	проектируемое
011	Гимнастическая площадка для 10 - 11 классов	проектируемое
012	Прямая легкоатлетическая беговая дорожка 110 м	проектируемое
013	Хозяйственная площадка с мусоросборниками	проектируемое
014	Возможное прохождение лыжной трассы в зимнее время	проектируемое