


Зонирование 3 этаж

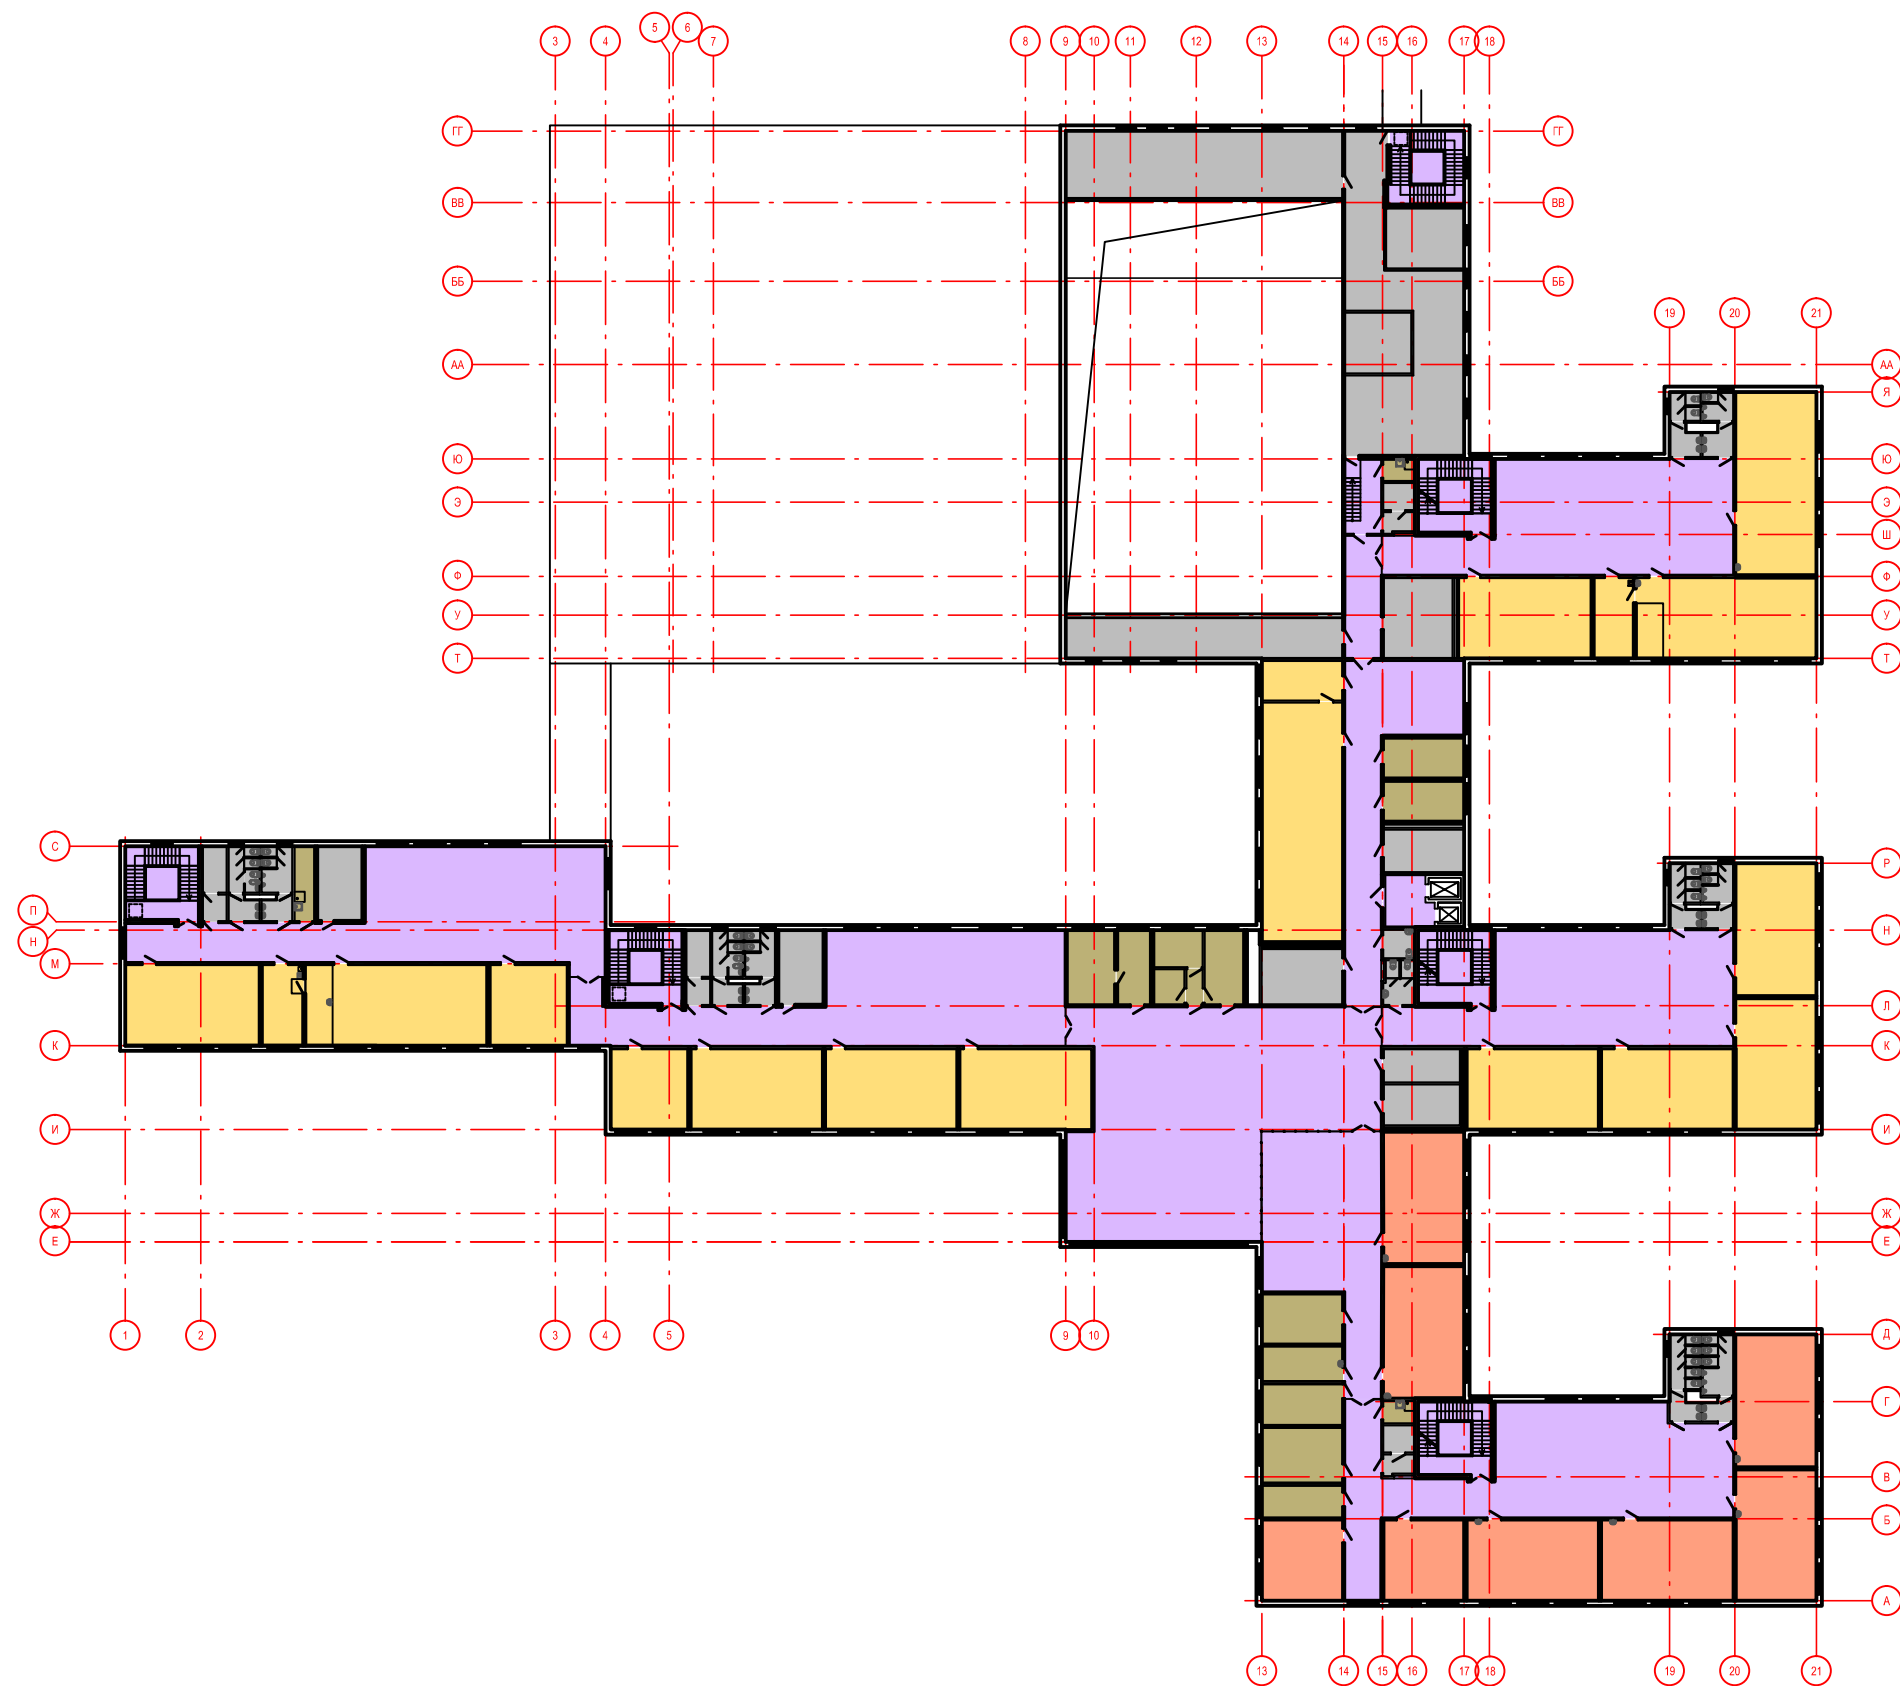

Условные обозначения

- Коридоры и рекреации, лестничные клетки
- Административная и хозяйственная зона
- Учебная зона
- Технические помещения, санитарные узлы
- Зона начальных классов

Строительство школы на 1225 мест по адресу:
Великий Новгород, ул. Ворошилова, микрорайона 1 города



Открытое акционерное общество
"Институт НОВГОРОДГРАЖДАНПРОЕКТ"