


## Зонирование 2 этаж

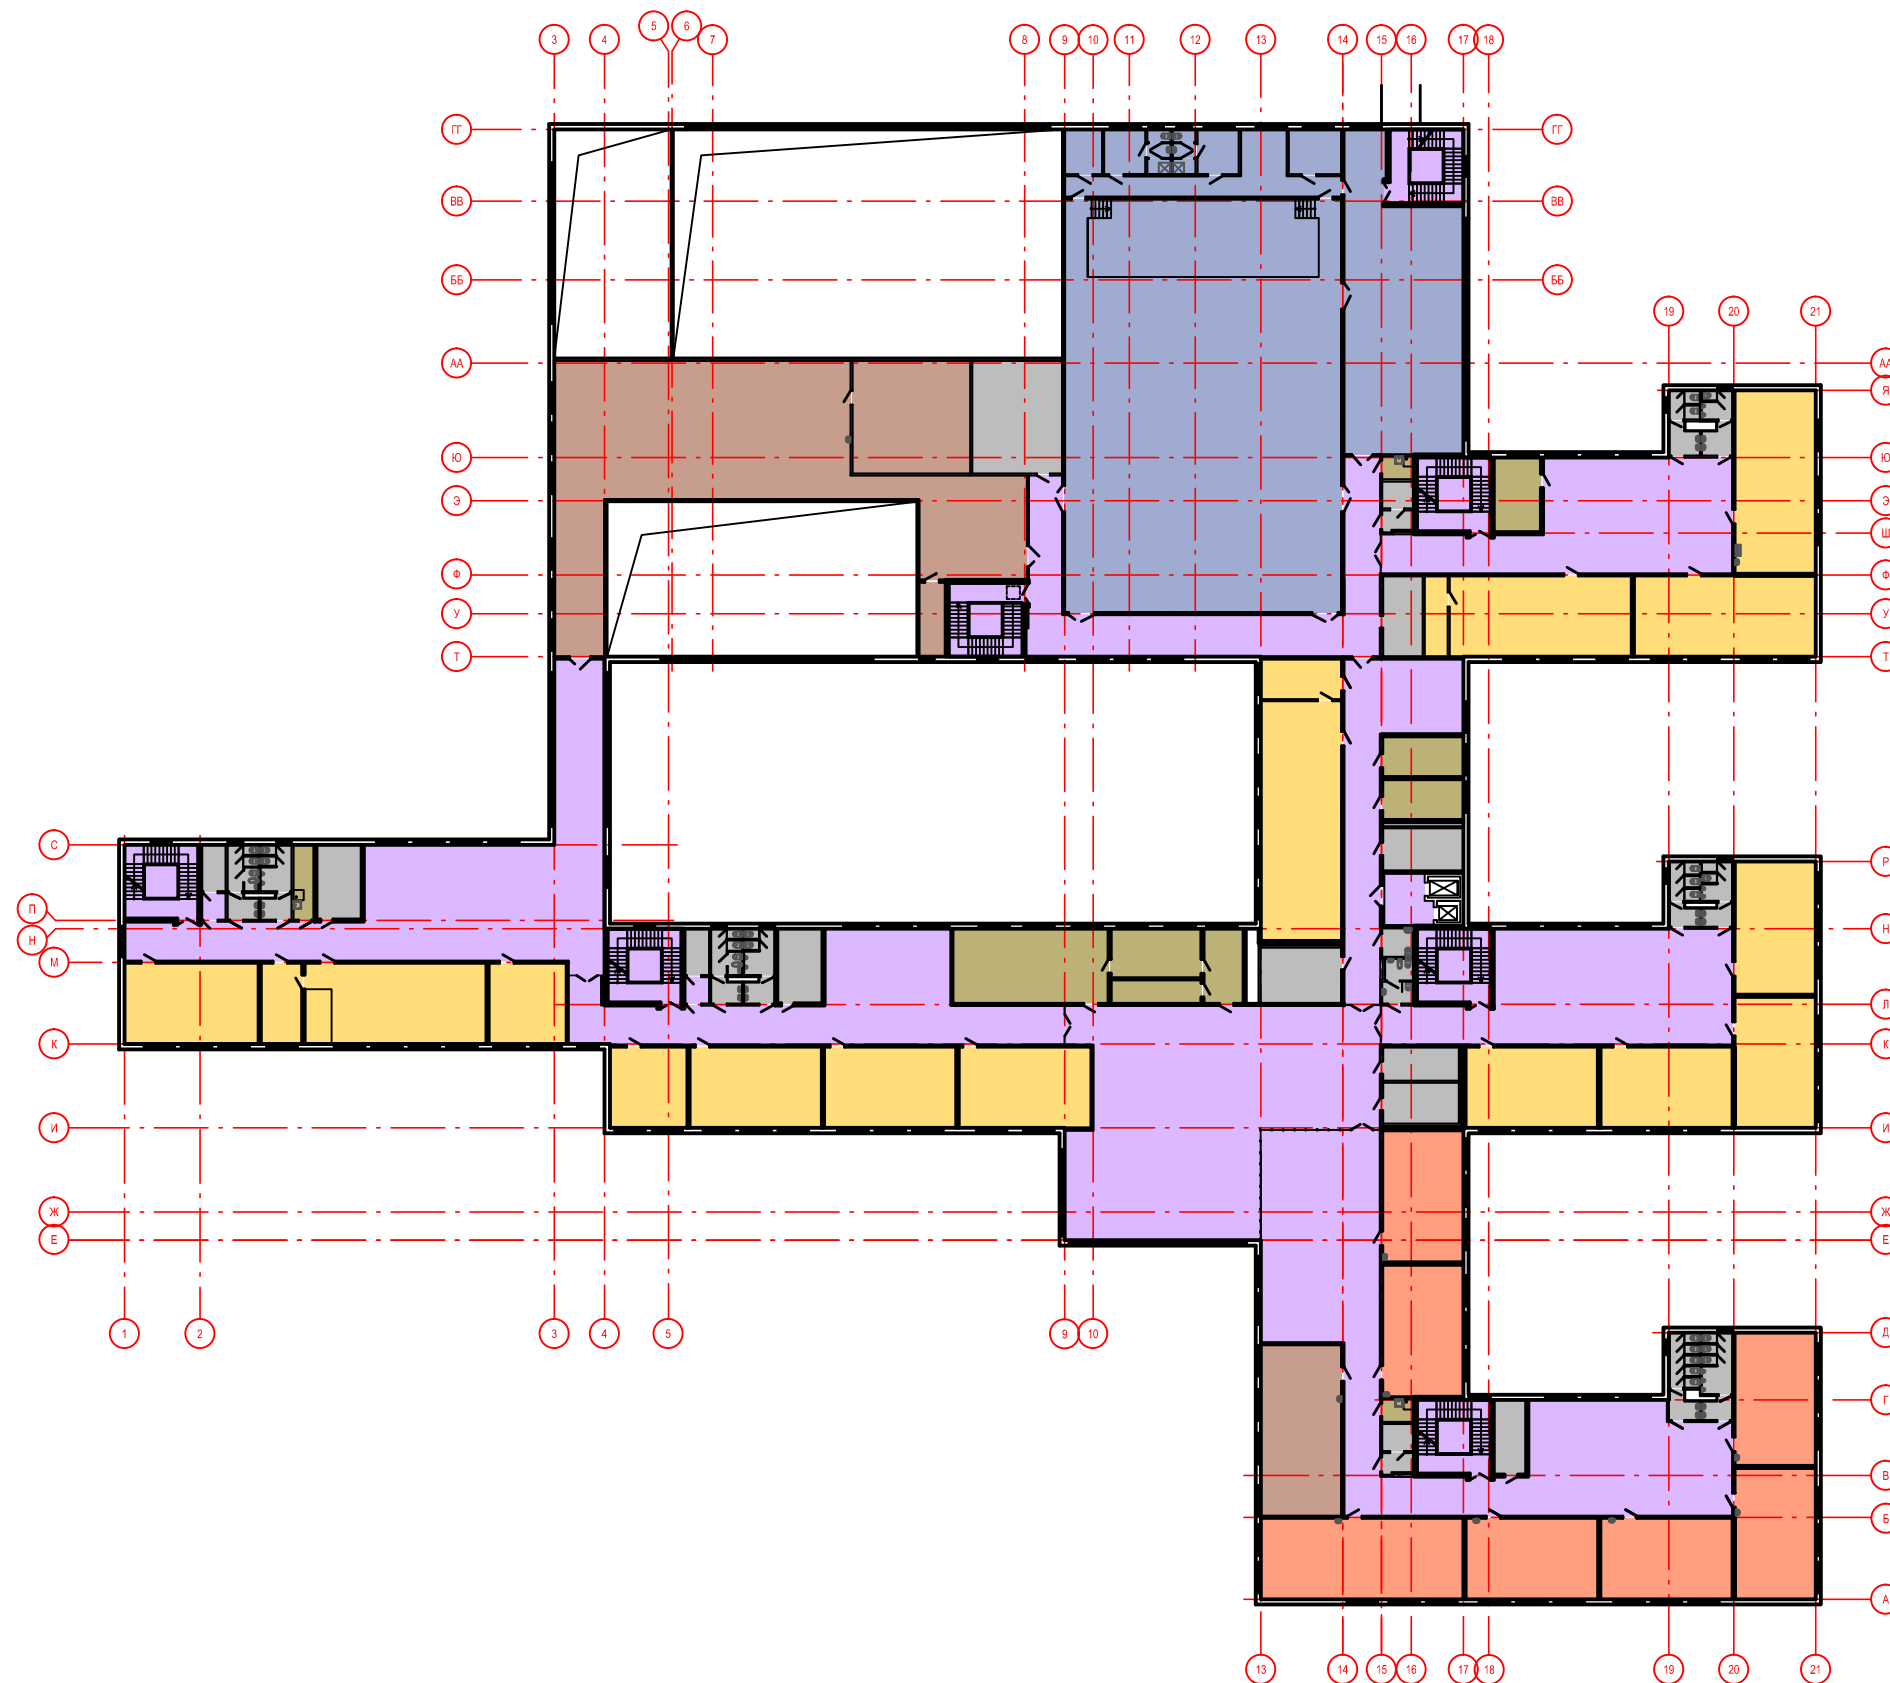

### Условные обозначения

- Актальный зал
- Коридоры и рекреации, лестничные клетки
- Библиотечный блок
- Административная и хозяйственная зона
- Учебная зона
- Технические помещения, санитарные узлы
- Зона начальных классов

Строительство школы на 1225 мест по адресу:  
Великий Новгород, ул. Ворошилова, микрорайона 1 города



Открытое акционерное общество  
"Институт НОВГОРОДГРАЖДАНПРОЕКТ"