


План 1 этажа

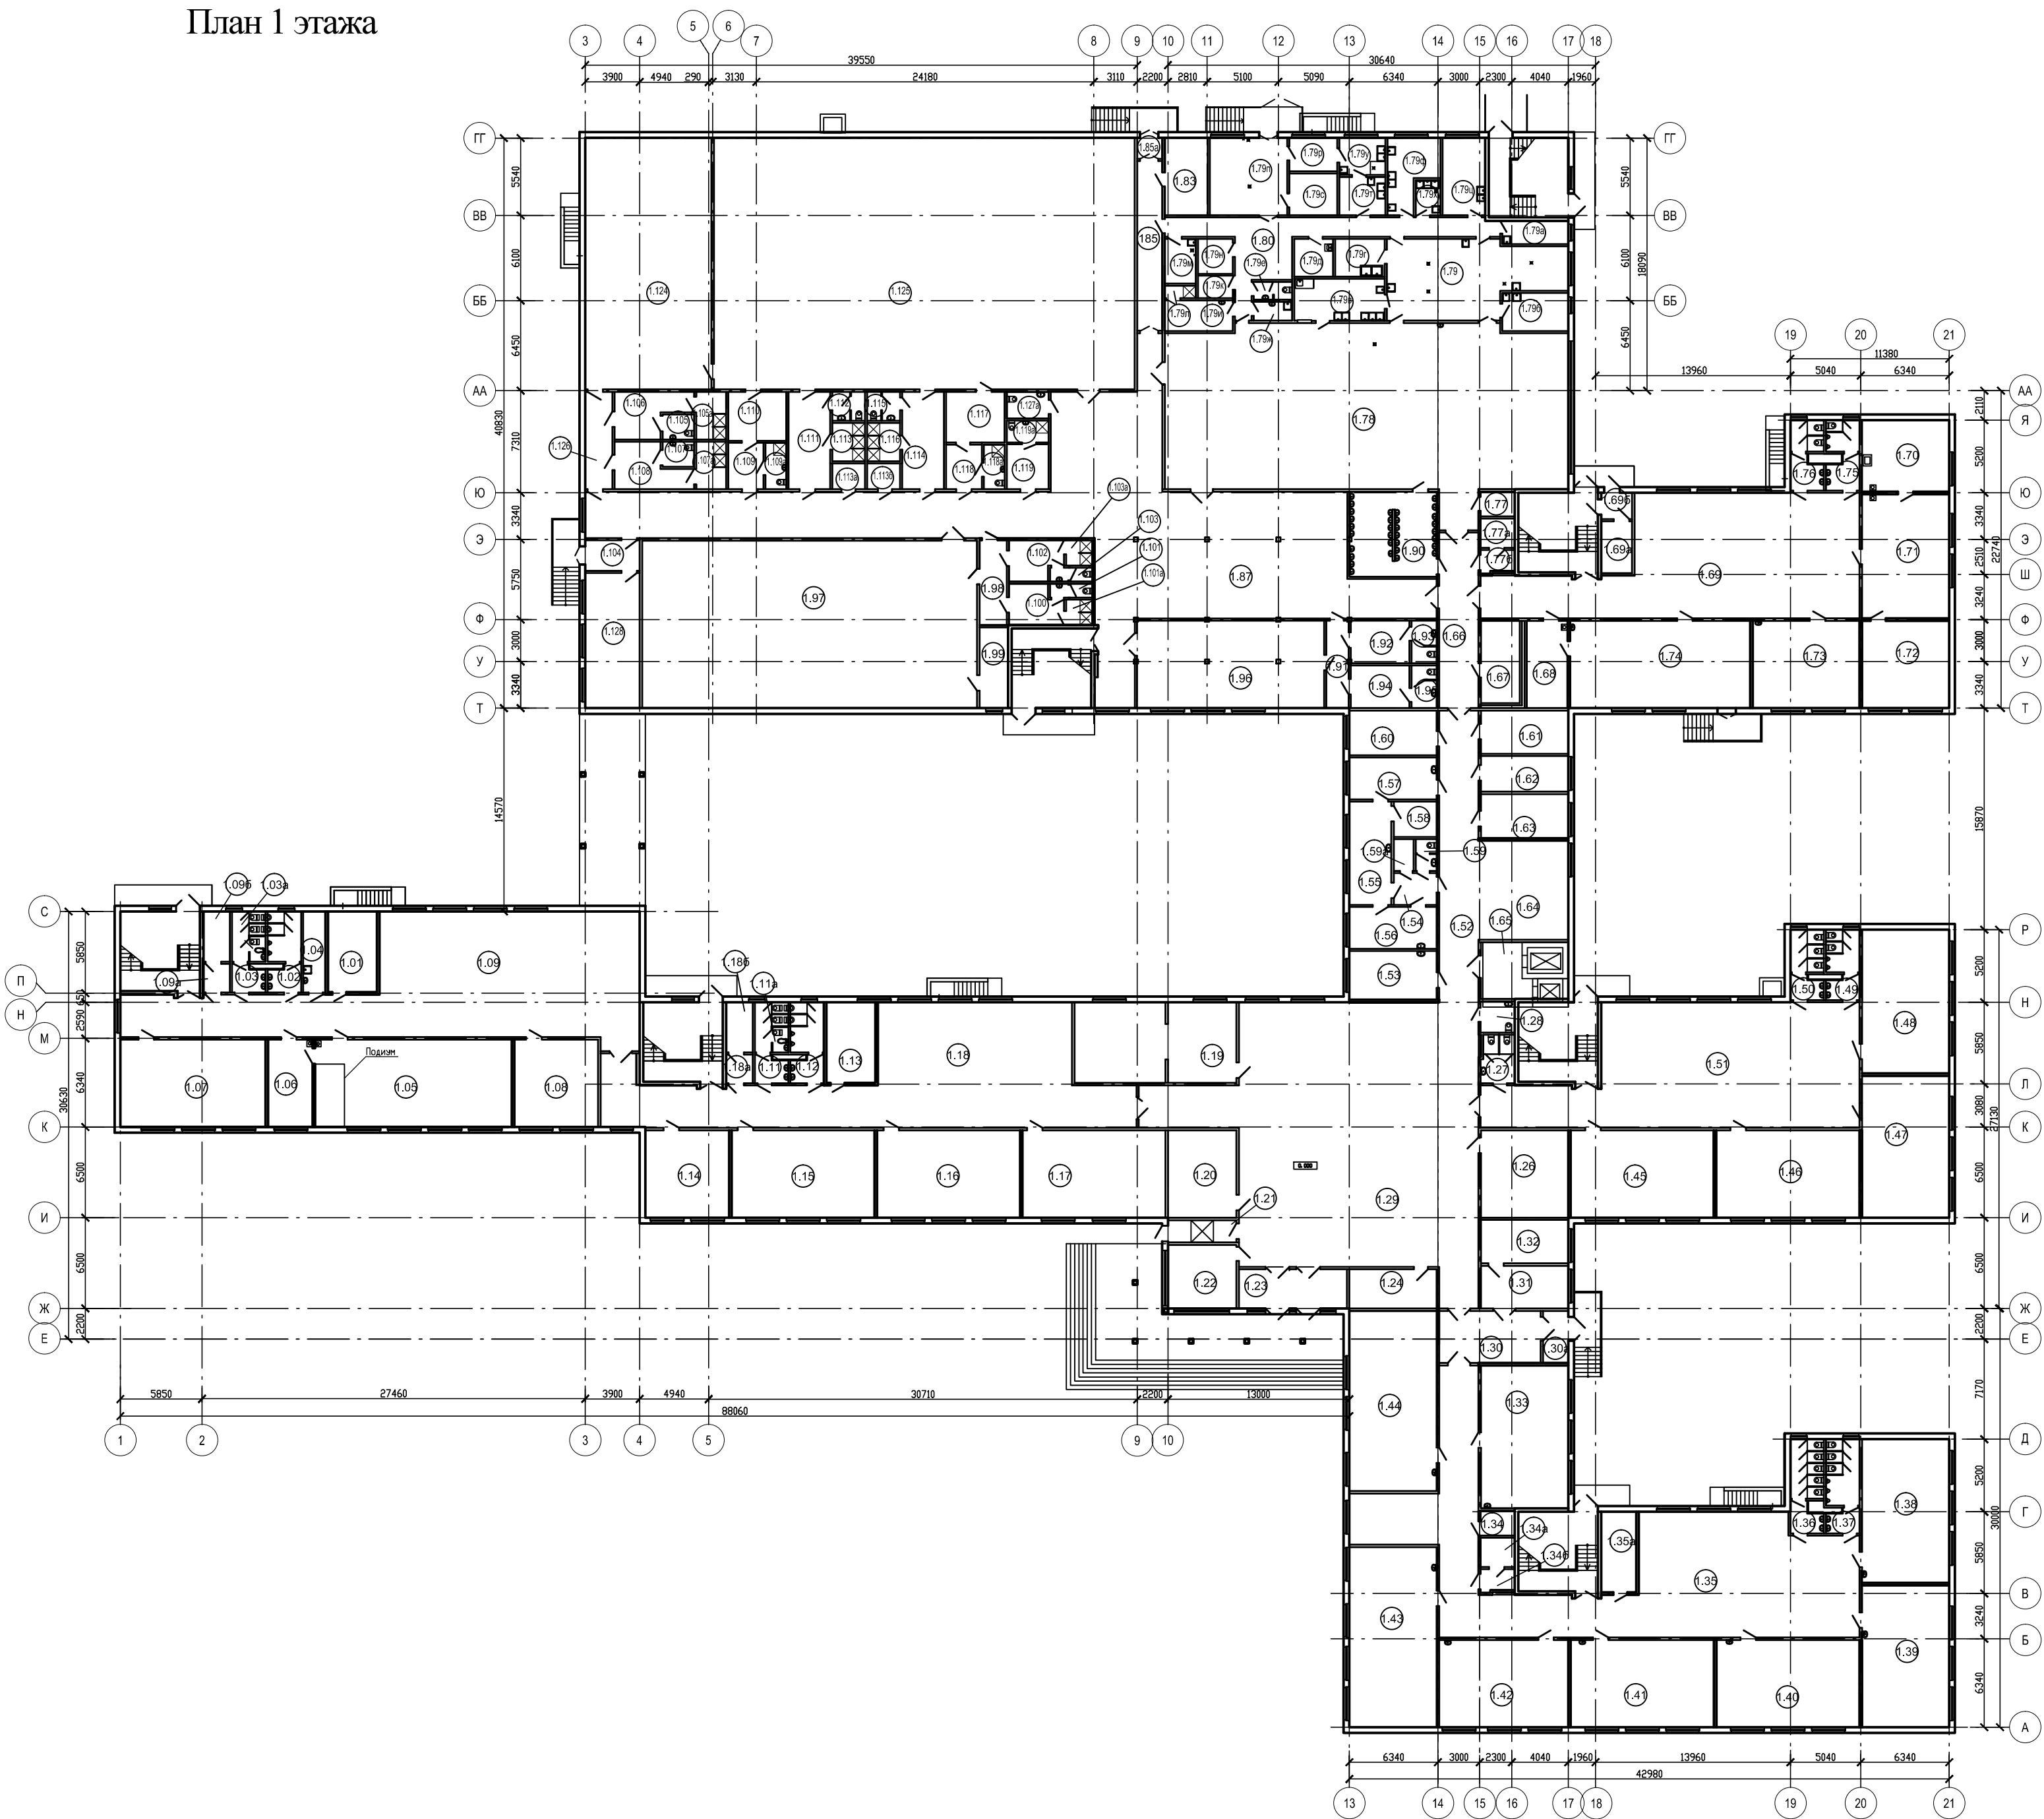

ЭКСПЛИКАЦИЯ ПОМЕЩЕНИЙ			ЭКСПЛИКАЦИЯ ПОМЕЩЕНИЙ		
Номер помеще-ния	Наименование	Площадь, м²	Номер помеще-ния	Наименование	Площадь, м²
1.01	Венткамера	20.2	1.71	Демонстрационный зал	56.4
1.02	Уборная для учащихся (мужская)	13.0	1.72	Кабинет домоводства для девочек	33.4
1.03	Уборная для учащихся (женская)	10.8	1.73	Кабинет труда для мальчиков	78.4
1.03а	Комната личной гигиены	2.1	1.74	Кабинет труда для мальчиков	49.3
1.04	Кладовая уборочного инвентаря	9.3	1.75	Уборная для учащихся (мужская)	10.8
1.05	Кабинет биологии	88.1	1.76	Уборная для учащихся (женская)	10.8
1.06	Лаборантская кабинета биологии	20.0	1.77	Кладовая уборочного инвентаря	4.3
1.07	Учебный класс	65.0	1.77а	Пожаробезопасная зона	5.1
1.08	Класс иностранного языка	37.5	1.77б	Коридор	3.8
1.09	Рекреация	227.3	1.78	Обеденный зал на 348 посадочных мест	345.0
1.09а	Коридор	3.9		Производственные помещения столовой	
1.09б	Пожаробезопасная зона	6.8	1.79	Горячий цех	63.0
1.11	Уборная для учащихся (женская)	10.8	1.79а	Помещение для нарезки хлеба	7.9
1.11а	Комната личной гигиены	2.1	1.79б	Холодный цех	12.9
1.12	Уборная для учащихся (мужская)	13.0	1.79в	Моечная столовой посуды	19.5
1.13	Венткамера	20.2	1.79г	Моечная кухонной посуды	9.6
1.14	Класс иностранного языка	37.5	1.79д	Комната приема пищи	7.6
1.15	Учебный класс	64.0	1.79е	Уборная для персонала	3.3
1.16	Учебный класс	64.0	1.79ж	Кладовая уборочного инвентаря	3.7
1.17	Учебный класс	64.0	1.79и	Гардероб персонала	10.7
1.18	Рекреация	205.0	1.79к	Инвентарная	4.0
1.18а	Коридор	3.9	1.79л	Душевая	2.0
1.18б	Пожаробезопасная зона	6.8	1.79м	Помещение для хранения пищевых отходов с охлаждением	7.1
1.19	Гардероб верхней одежды (средние классы)	66.3	1.79н	Комната заведующего производством	6.3
1.20	Гардероб верхней одежды (старшие классы)	30.7	1.79о	Загрузочная	30.7
1.21	Помещение для установки подъемника для МГН	7.8	1.79р	Кладовая овощей	8.3
1.22	Комната хранения	22.3	1.79с	Кладовая сухих продуктов	10.3
1.23	Тамбур	21.6	1.79т	Овощной цех (вторичная обработка овощей)	9.0
1.24	Гардероб верхней одежды учителей	17.5	1.79у	Овощной цех (первичная обработка овощей)	8.8
1.26	Гардероб верхней одежды (2-4 классы)	39.1	1.79ф	Мясо-рыбный цех	15.9
1.27	Уборная для учителей	5.6	1.79х	Помещение для обработки яиц	4.4
1.28	Уборная доступная для МГН	4.8	1.79и	Муочный цех	16.9
1.29	Вестибиль	355.5	1.80	Коридор	49.5
1.31	Вестибиль (1 классы)	19.1	1.83	Венткамера	17.0
1.32	Гардероб верхней одежды (1 классы)	19.6	1.85	Коридор	21.9
1.45	Учебный класс	64.1	1.85а	Тамбур	2.7
1.46	Учебный класс	64.1	1.87	Холл	393.5
1.47	Учебный класс	63.4	1.90	Умывальная	37.9
1.48	Учебный класс	64.3	1.91	Коридор	10.0
1.49	Уборная для учащихся (мужская)	11.3	1.92	Раздевалка (женская)	12.9
1.50	Уборная для учащихся (женская)	11.3	1.93	Уборная для учащихся (женская)	5.5
1.51	Рекреация	194.7	1.94	Раздевалка (мужская)	12.9
1.52	Коридор	58.9	1.95	Уборная для учащихся (мужская)	5.5
1.53	Кабинет зубного врача	21.8	1.96	Тренажерный зал	83.9
1.54	Коридор	7.0	1.97	Спортивный зал 12х24 м	288.0
1.55	Кабинет врача	22.2	1.98	Коридор	11.8
1.56	Прививочный кабинет	18.8	1.99	Инвентарная	18.8
1.57	Процедурная	18.7	1.100	Раздевалка (мужская)	10.4
1.58	Медицинский архив	7.0	1.101	Уборная для учащихся (мужская)	3.0
1.59	Уборная для персонала мед. пункта	3.4	1.101а	Душевая для учащихся (мужская)	3.5
1.59а	Помещение для приготовления дезинфицирующих и моющих растворов	3.2	1.102	Раздевалка (женская)	10.4
1.60	Комната технического персонала	20.0	1.102а	Душевая для учащихся (мужская)	3.5
1.61	Электрощитовая	19.4	1.103	Уборная для учащихся (женская)	3.0
1.62	Заместитель директора по УВР	15.9	1.104	Коридор	12.4
1.63	Заместитель директора по АХР	19.7	1.105	Уборная для учащихся доступная для МГН (мужская)	4.1
1.64	Холл	45.6	1.105а	Душевая для учащихся (мужская)	7.3
1.65	Лифтовой холл\ пожаробезопасная зона	14.5	1.106	Раздевалка доступная для МГН (мужская)	14.8
1.30	Коридор	27.1	1.107	Уборная для учащихся доступная для МГН (женская)	4.1
1.30а	Тамбур	6.7	1.107а	Душевая для учащихся (женская)	7.3
1.33	Игровая комната	63.9	1.108	Раздевалка доступная для МГН (женская)	14.8
1.34	Кладовая уборочного инвентаря	4.3	1.109	Комната инструктора	8.4
1.34а	Коридор	3.8	1.109а	Санузел	5.0
1.34б	Пожаробезопасная зона	5.1	1.110	Инвентарная	14.5
1.35	Рекреация	247.2	1.111	Раздевалка (мужская)	20.9
1.35а	Венткамера	14.4	1.112	Уборная для учащихся (мужская)	4.9
1.36	Уборная для учащихся (мужская)	14.7	1.113	Душевая для учащихся (мужская)	6.4
1.37	Уборная для учащихся (женская)	15.3	1.113а	Кладовая уборочного инвентаря	4.4
1.38	Учебный класс (1 класс)	64.3	1.113б	Помещение для приготовления дезинфицирующих и моющих растворов	4.4
1.39	Учебный класс (1 класс)	63.4	1.114	Раздевалка (женская)	20.9
1.40	Учебный класс (1 класс)	64.1	1.115	Уборная для учащихся (женская)	4.9
1.41	Учебный класс (1 класс)	64.1	1.116	Душевая для учащихся (женская)	6.4
1.42	Игровая комната	57.8	1.117	Инвентарная	15.2
1.43	Спальная комната	80.6	1.118	Комната инструктора	8.2
1.44	Спальная комната	80.6	1.118а	Санузел	4.8
1.66	Коридор	35.5	1.119	Комната инструктора	9.7
1.67	Венткамера	16.4	1.119а	Санузел	4.7
1.68	Лаборантская	20.0	1.124	Спортивный зал 9 x 18 м	162.6
1.69	Рекреация	194.7	1.125	Спортивный зал 18 x 30 м	542.6
1.69а	Комната хранения	8.2	1.126	Коридор	13.6
1.69б	Тамбур	4.2	1.127а	Уборная доступная для МГН	5.7
1.70	Кабинет домоводства для девочек	33.7	1.128	Мастерская	37.8

Строительство школы на 1225 мест по адресу:
Великий Новгород, ул. Ворошилова, микрорайона 1 города

Открытое акционерное общество
"Институт НОВГОРОДГРАЖДАНПРОЕКТ"