



Фасады

Фасад 21- 1

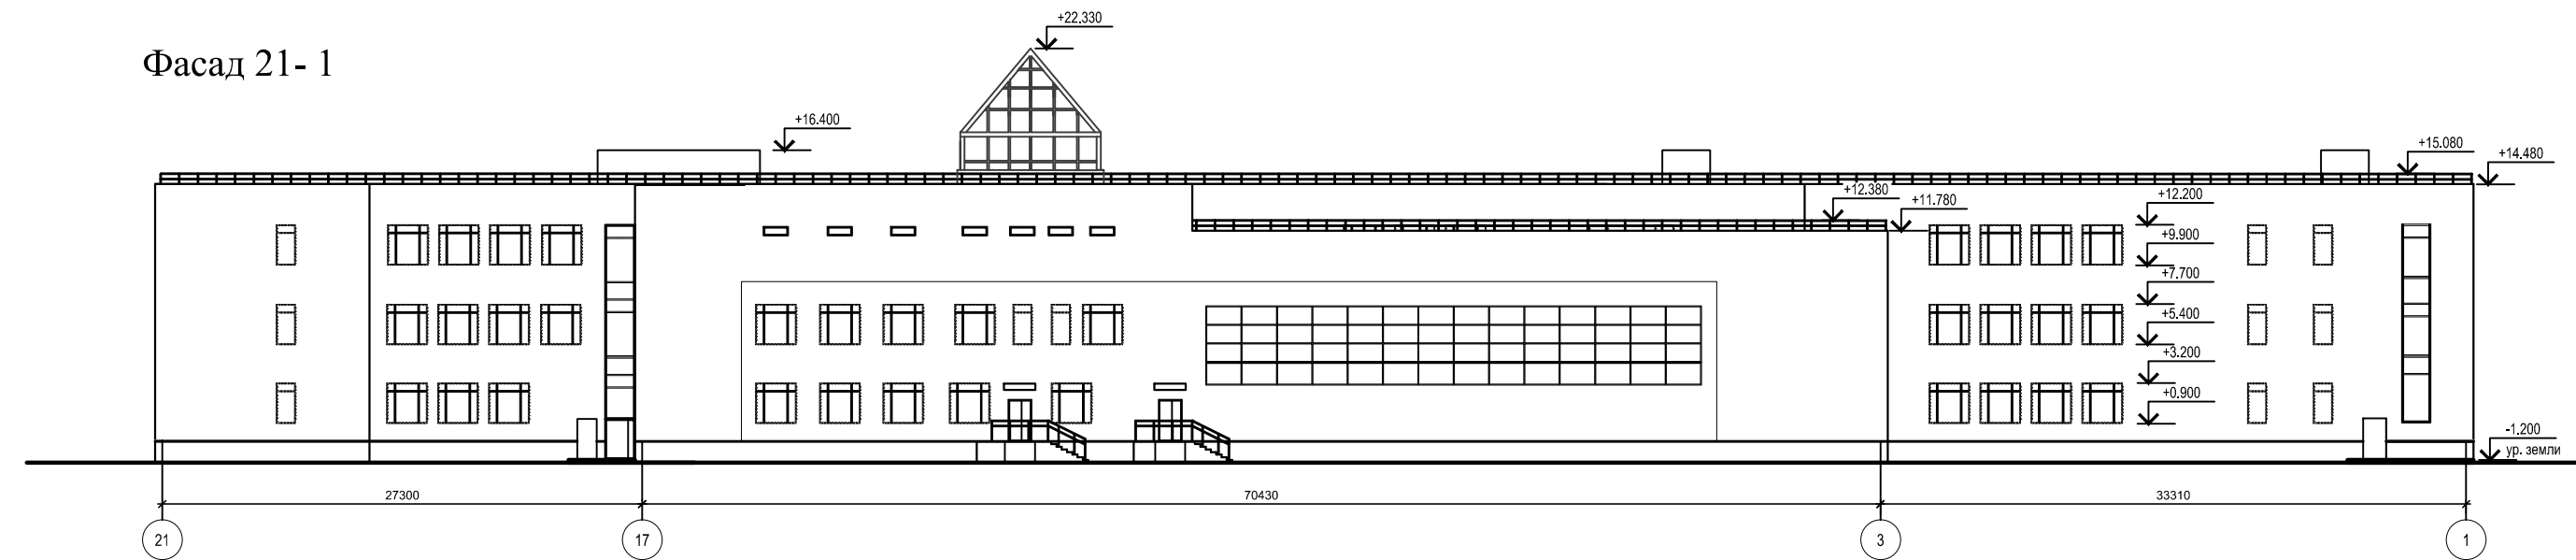

Фасад 3-21 по оси Т

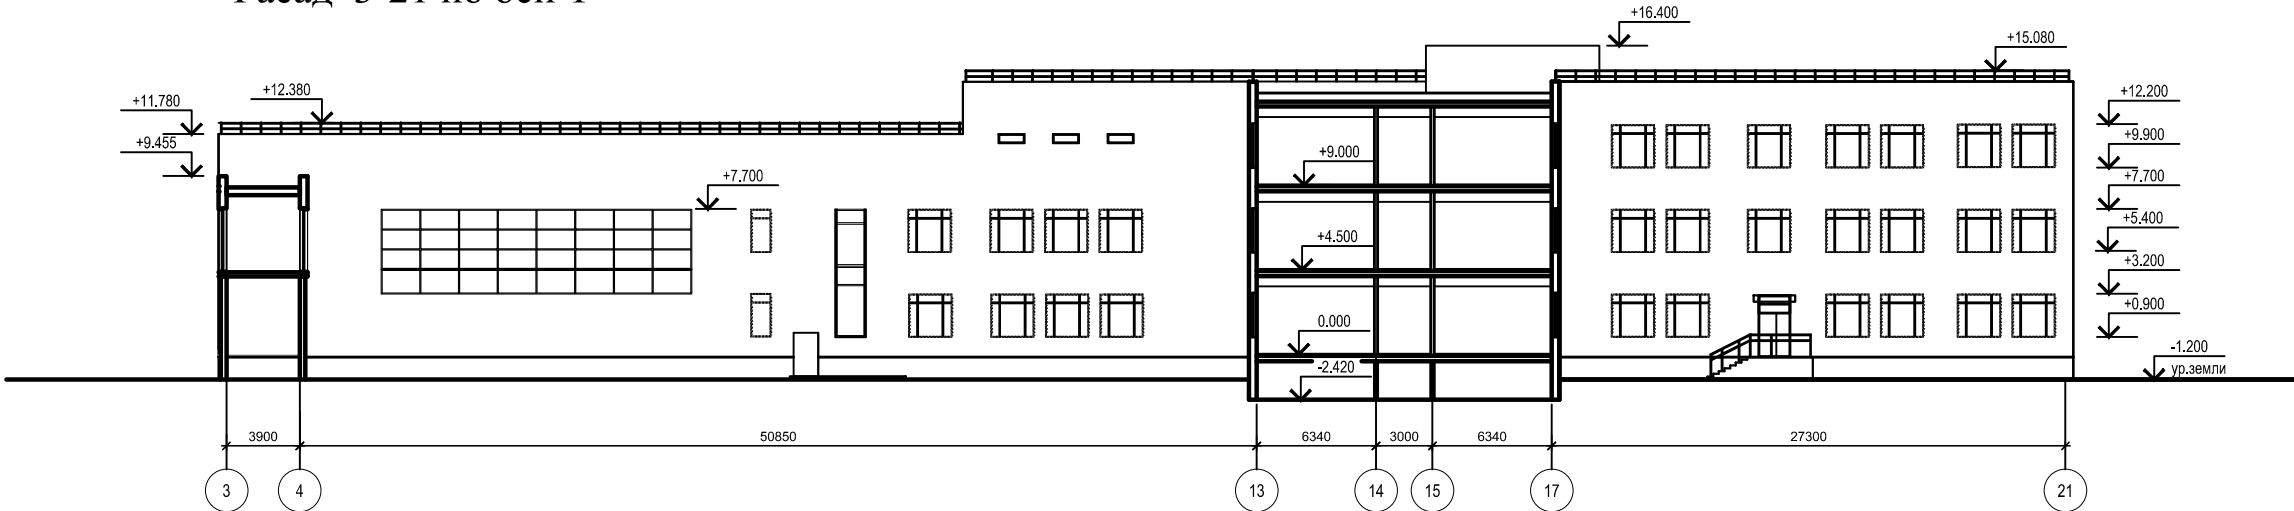

Фасад 21-1 по оси С

