


План 3 этажа

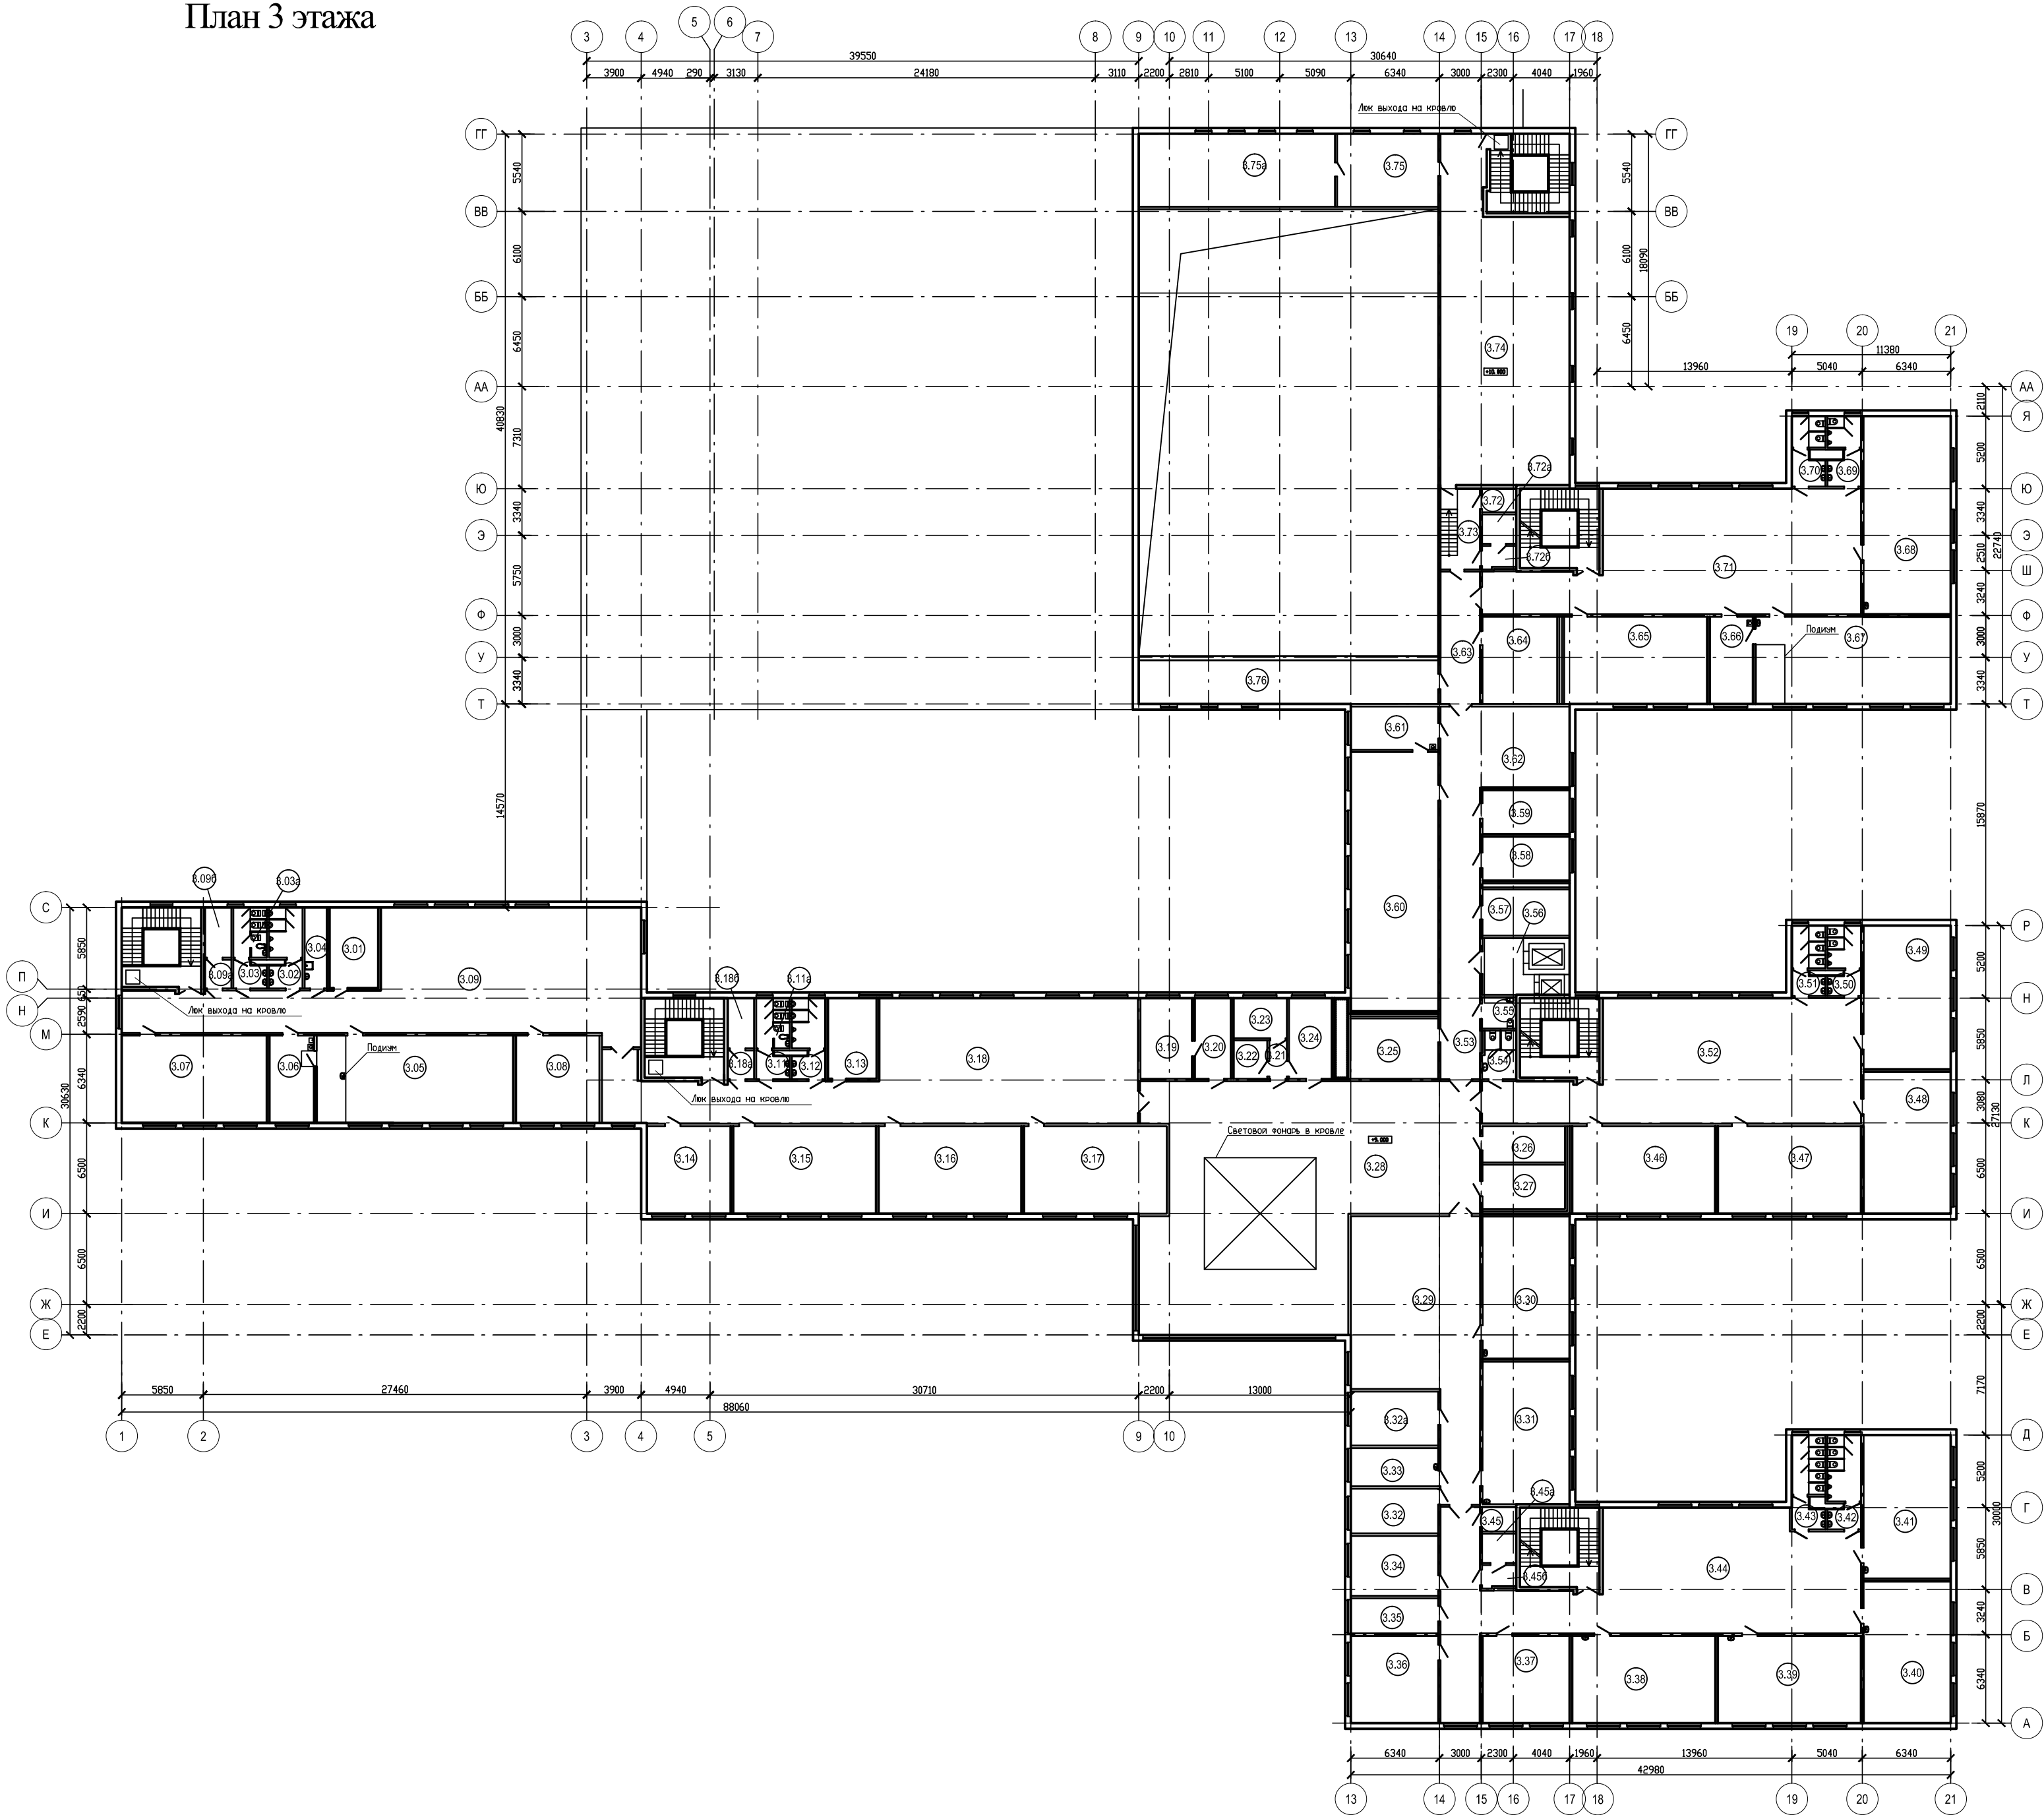

ЭКСПЛИКАЦИЯ ПОМЕЩЕНИЙ			ЭКСПЛИКАЦИЯ ПОМЕЩЕНИЙ		
Номер помещения	Наименование	Площадь м²	Номер помещения	Наименование	Площадь м²
3.01	Венткамера	20.2	3.57	Венткамера	20.7
3.02	Уборная для учащихся (мужская)	13.0	3.58	Кабинет заведующего начальной школой	19.7
3.03	Уборная для учащихся (женская)	10.8	3.59	Кабинет заведующего начальной школой	19.7
3.03а	Комната личной гигиены	2.1	3.60	Кабинет информатики	116.0
3.04	Кладовая уборочного инвентаря	9.3	3.61	Лаборантская	19.5
3.05	Кабинет химии	88.1	3.62	Рекреация	53.7
3.06	Лаборантская кабинета химии	20.0	3.29	Рекреация	137.9
3.07	Учебный класс	65.0	3.30	Учебный класс (3 класс)	63.9
3.08	Класс иностранного языка	37.5	3.31	Учебный класс (3 класс)	63.9
3.09	Рекреация	227.3	3.32	Кабинет психолога начальных классов	20.0
3.09а	Коридор	3.9	3.32а	Кабинет социального педагога	24.2
3.09б	Пожаробезопасная зона	6.8	3.33	Кабинет логопеда начальных классов	17.1
3.11	Уборная для учащихся (женская)	10.8	3.34	Учительская	26.8
3.11а	Комната личной гигиены	2.1	3.35	Кабинет заведующего учебной частью начальной школы	15.6
3.12	Уборная для учащихся (мужская)	13.0	3.36	Помещение для дополнительных занятий	39.1
3.13	Венткамера	20.2	3.37	Кабинет иностранного языка	39.1
3.14	Класс иностранного языка	37.5	3.38	Учебный класс (4 класс)	64.1
3.15	Учебный класс	64.0	3.39	Учебный класс (4 класс)	64.1
3.16	Учебный класс	64.0	3.40	Учебный класс (4 класс)	63.4
3.17	Учебный класс	64.0	3.41	Учебный класс (4 класс)	64.3
3.18	Рекреация	233.6	3.42	Уборная для учащихся (мужская)	15.3
3.18а	Коридор	3.9	3.43	Уборная для учащихся (женская)	14.7
3.18б	Пожаробезопасная зона	6.8	3.44	Рекреация	228.3
3.19	Помещение для групповых занятий психолога	21.3	3.45	Кладовая уборочного инвентаря	4.3
3.20	Кабинет логопеда	15.0	3.45а	Пожаробезопасная зона	5.1
3.21	Коридор	3.4	3.45б	Коридор	3.8
3.22	Архив бухгалтерии	6.6	3.63	Коридор	26.7
3.23	Кабинет главного бухгалтера	11.0	3.64	Венткамера	33.4
3.24	Бухгалтерия	17.7	3.65	Кабинет дизайна	64.1
3.25	Венткамера	27.0	3.66	Лаборантская	19.4
3.26	Техническое помещение	15.4	3.67	Учебный класс (радио-электроники)	87.4
3.27	Серверная	18.7	3.68	Кабинет внеурочной деятельности	88.7
3.28	Холл	347.6	3.69	Уборная для учащихся (мужская)	10.8
3.46	Учебный класс	64.1	3.70	Уборная для учащихся (женская)	10.8
3.47	Учебный класс	64.1	3.71	Рекреация	192.7
3.48	Учебный класс	63.4	3.72	Кладовая уборочного инвентаря	4.3
3.49	Учебный класс	64.3	3.72а	Пожаробезопасная зона	5.1
3.50	Уборная для учащихся (мужская)	11.3	3.72б	Коридор	3.8
3.51	Уборная для учащихся (женская)	11.3	3.73	Коридор	16.3
3.52	Рекреация	192.9	3.74	Технический этаж	200.1
3.53	Коридор	58.9	3.75	Технический этаж	37.8
3.54	Уборная для учителей	8.5	3.75а	Венткамера	73.6
3.55	Уборная доступная для МПН	5.5	3.76	Технический этаж	67.1
3.56	Лифтовой холл и пожаробезопасная зона	14.5			

Строительство школы на 1225 мест по адресу:
Великий Новгород, ул. Ворошилова, микрорайона 1 города