


План 2 этажа

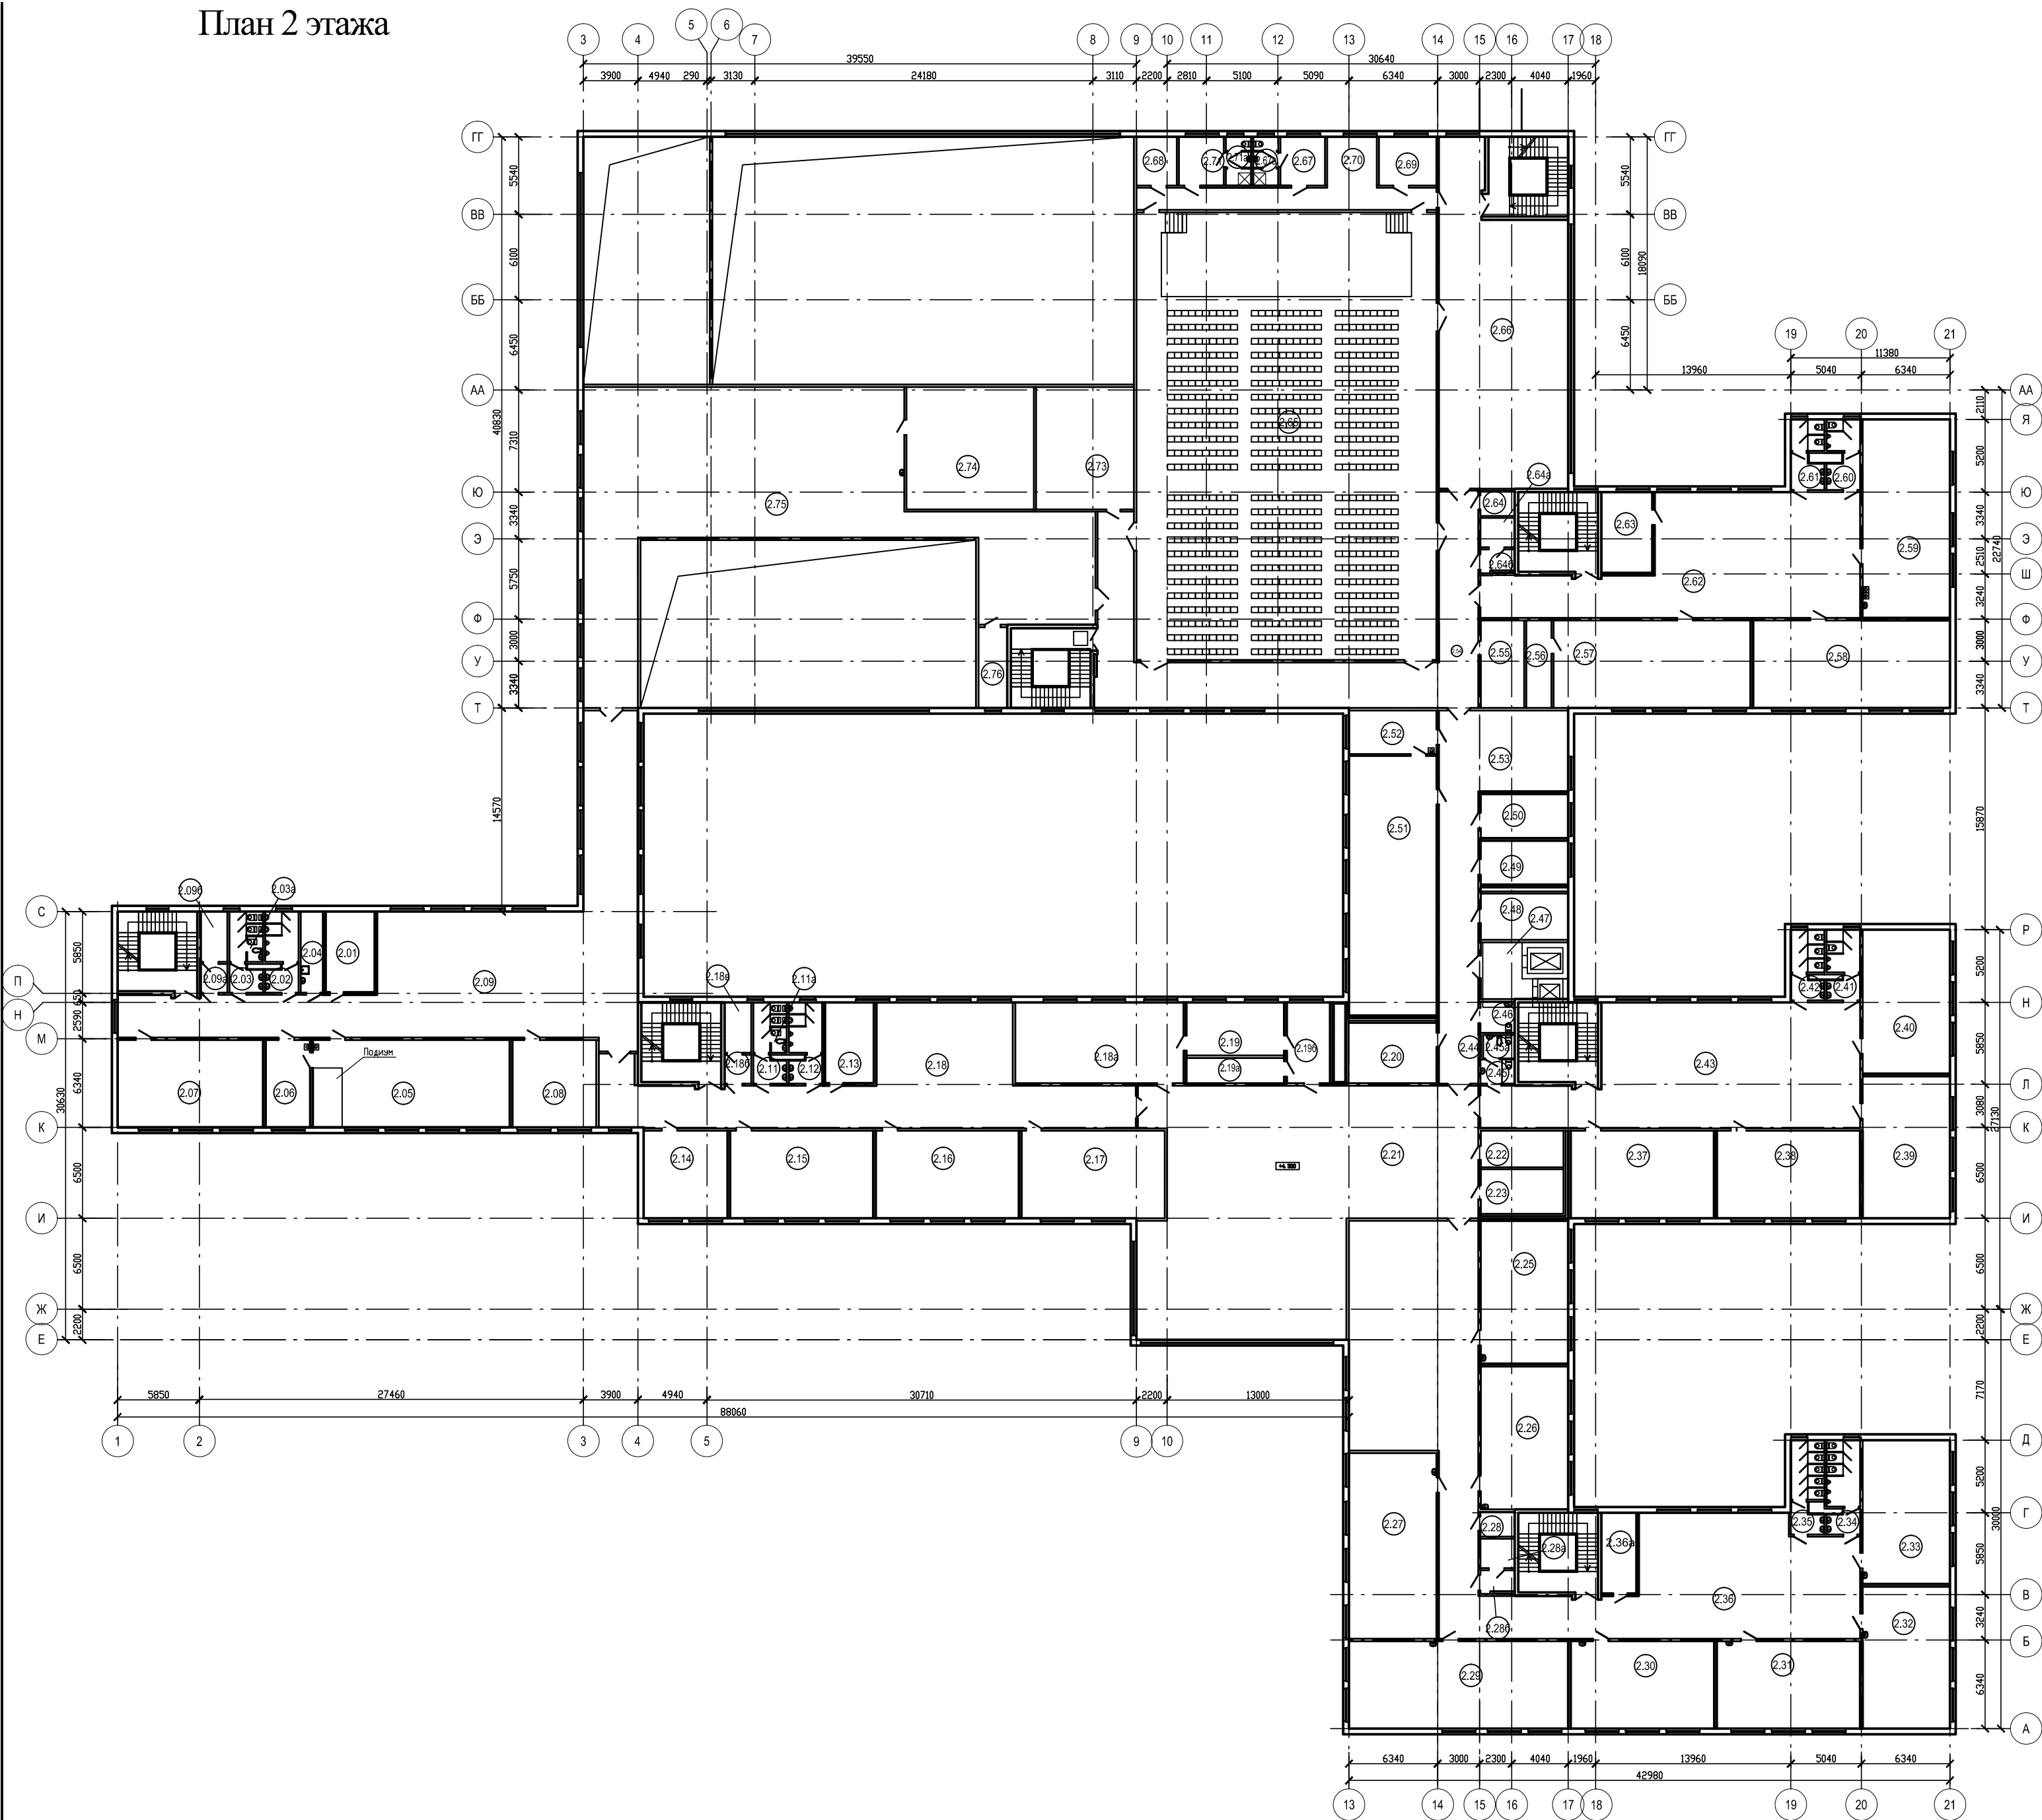

ЭКСПЛИКАЦИЯ ПОМЕЩЕНИЙ			ЭКСПЛИКАЦИЯ ПОМЕЩЕНИЙ		
Номер помеще-ния	Наименование	Площадь м²	Номер помеще-ния	Наименование	Площадь м²
2.01	Венткамера	20.2	2.50	Кабинет заведующего учебной частью	19.7
2.02	Уборная для учащихся (мужская)	13.0	2.51	Кабинет информатики	116.0
2.03	Уборная для учащихся (женская)	10.8	2.52	Лаборантская	19.5
2.03а	Комната личной гигиены	2.1	2.53	Рекреация	53.7
2.04	Кладовая уборочного инвентаря	9.3	2.25	Учебный класс (3 класс)	63.9
2.05	Кабинет физики	88.1	2.26	Учебный класс (3 класс)	63.9
2.06	Лаборантская кабинета физики	20.0	2.27	Библиотека	82.9
2.07	Учебный класс	65.0	2.28	Кладовая уборочного инвентаря	4.3
2.08	Класс иностранного языка	37.5	2.28а	Пожаробезопасная зона	5.1
2.09	Рекреация	283.1	2.28б	Коридор	3.8
2.09а	Коридор	3.9	2.29	Кабинет внеурочных занятий	98.0
2.09б	Пожаробезопасная зона	6.8	2.30	Учебный класс (2 класс)	64.1
2.11	Уборная для учащихся (женская)	10.8	2.31	Учебный класс (2 класс)	64.1
2.11а	Комната личной гигиены	2.1	2.32	Учебный класс (2 класс)	63.5
2.12	Уборная для учащихся (мужская)	13.0	2.33	Учебный класс (2 класс)	64.4
2.13	Венткамера	20.2	2.34	Уборная для учащихся (мужская)	15.3
2.14	Класс иностранного языка	37.5	2.35	Уборная для учащихся (женская)	14.7
2.15	Учебный класс	64.0	2.36	Рекреация	358.7
2.16	Учебный класс	64.0	2.36а	Венткамера	14.4
2.17	Учебный класс (кабинет автодела)	64.0	2.54	Коридор	151.8
2.18	Рекреация	181.3	2.55	Венткамера	19.4
2.18а	Учительская	69.5	2.56	Раздевалка	11.3
2.18б	Коридор	3.9	2.57	Кабинет хореографии	88.0
2.18в	Пожаробезопасная зона	6.8	2.58	Кабинет музыки	88.0
2.19	Кабинет директора	26.5	2.59	Кабинет ИЗО	88.7
2.19а	Архив	12.6	2.60	Уборная для учащихся (мужская)	10.8
2.19б	Приемная директора	17.9	2.61	Уборная для учащихся (женская)	10.8
2.20	Венткамера	27.1	2.62	Рекреация	170.0
2.21	Холл	347.6	2.63	Методический кабинет	21.0
2.22	Техническое помещение	15.4	2.64	Кладовая уборочного инвентаря	4.3
2.23	Техническое помещение	18.8	2.64а	Пожаробезопасная зона	5.1
2.37	Учебный класс	64.1	2.64б	Коридор	3.8
2.38	Учебный класс	64.1	2.65	Алловый зал	686.2
2.39	Учебный класс	63.4	2.66	Купуры	197.2
2.40	Учебный класс	64.3	2.67	Артистическая с душой и уборной	11.1
2.41	Уборная для учащихся (мужская)	11.3	2.67а	Санузел	6.3
2.42	Уборная для учащихся (женская)	11.3	2.68	Кладовая хранения инвентаря	10.0
2.43	Рекреация	192.9	2.69	Кладовая хранения инвентаря	14.3
2.44	Коридор	58.9	2.70	Коридор	47.5
2.45	Уборная для учителей (женская)	3.8	2.71	Артистическая с душой и уборной	11.1
2.45а	Комната личной гигиены	4.2	2.71а	Санузел	6.3
2.46	Уборная доступная для МГН	5.5	2.73	Венткамера	61.3
2.47	Лифтовой холл \ пожаробезопасная зона	14.5	2.74	Книгохранилище	79.9
2.48	АТС	20.7	2.75	Библиотечно-информационный центр	372.2
2.49	Кабинет заведующего учебной частью	19.7	2.76	Кабинет заведующего библиотекой	11.9

Строительство школы на 1225 мест по адресу:
Великий Новгород, ул. Ворошилова, микрорайона 1 города

Открытое акционерное общество
"Институт НОВГОРОДГРАЖДАНПРОЕКТ"